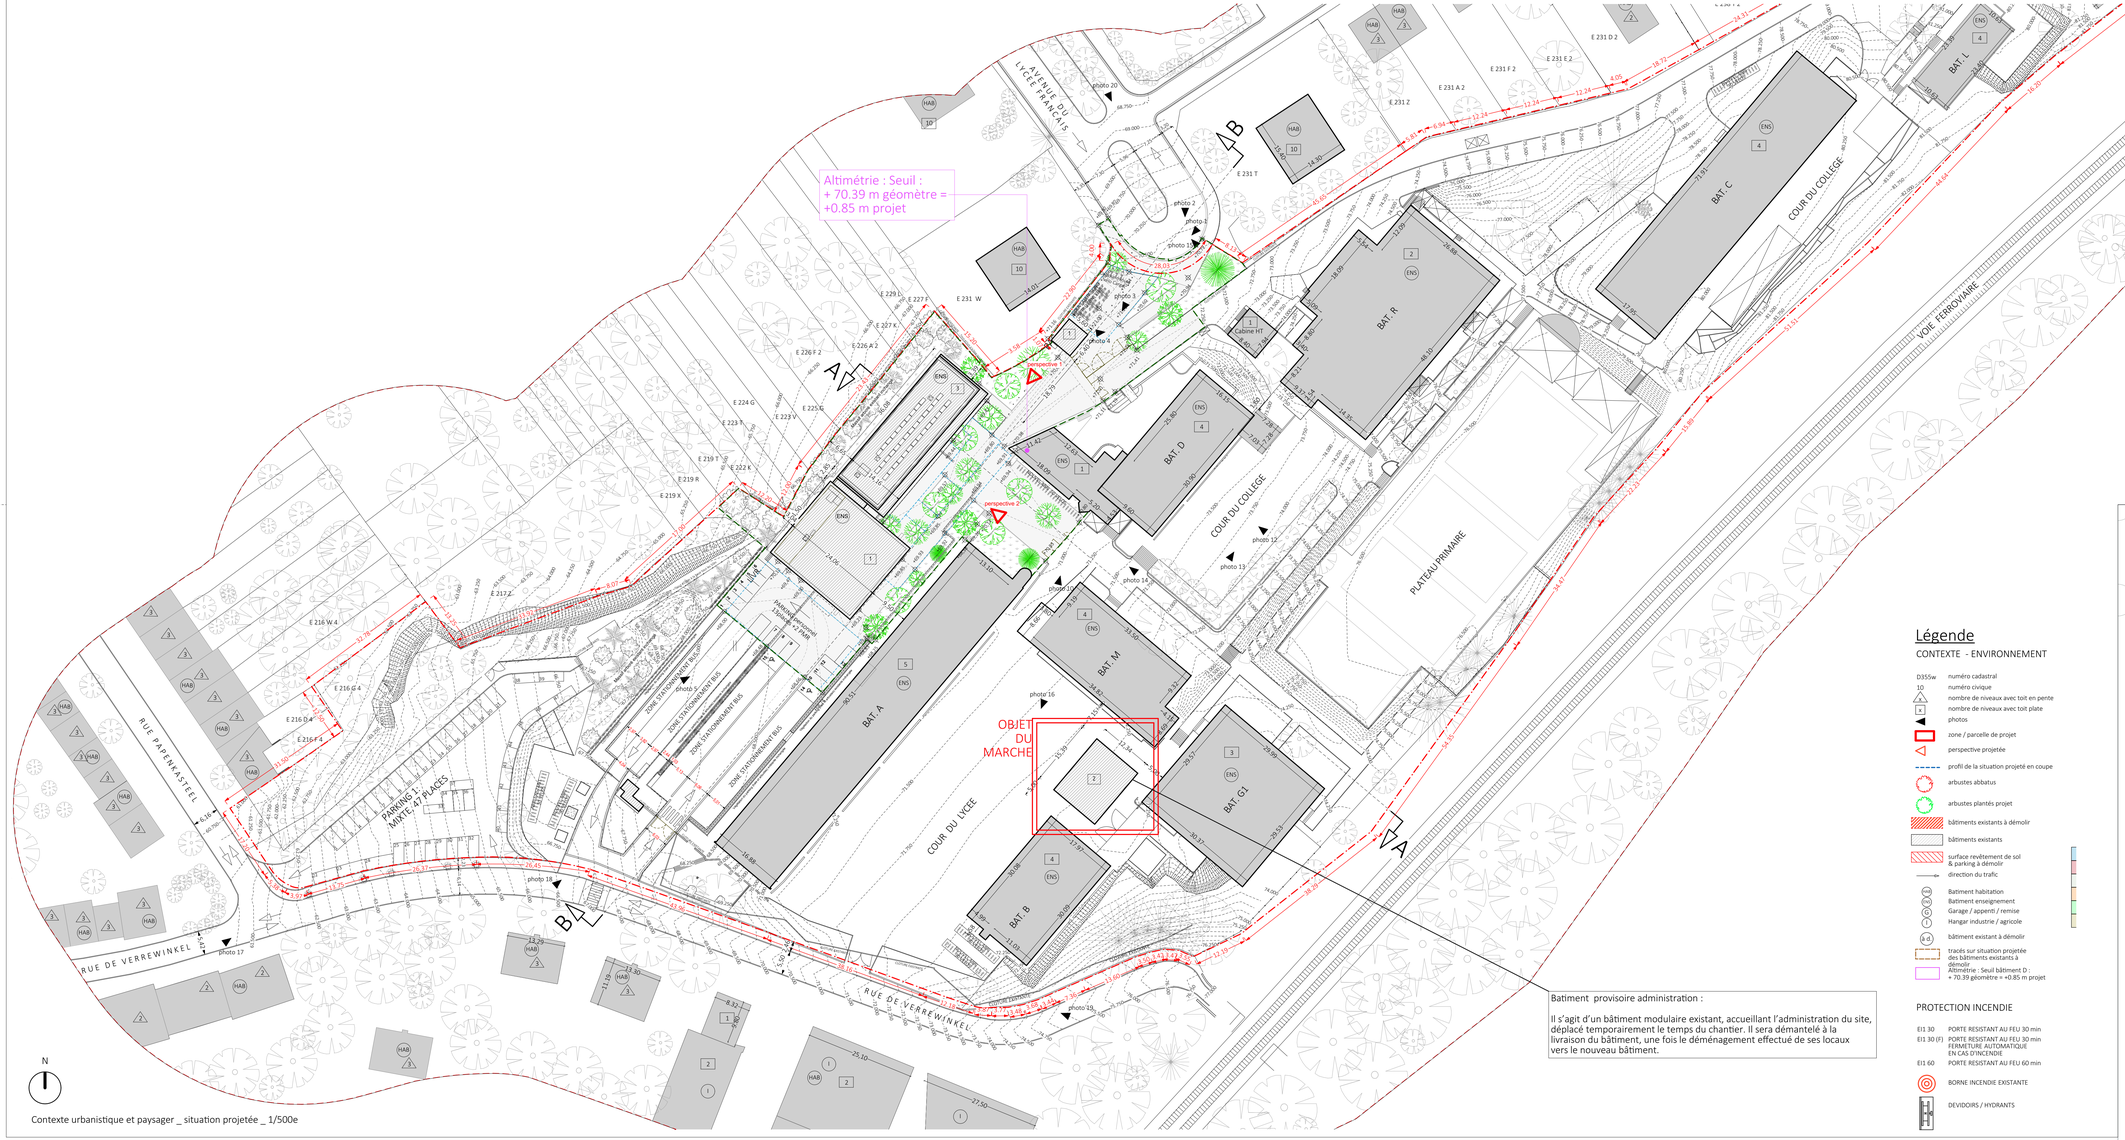

Contexte urbanistique et paysager _ situation projetée _ 1/500e

2135

Lycée Français Jean Monnet

Déménagement d'un pavillon modulaire administratif

Avenue du Lycée Français, 9
1180 UCCLE

DOSSIER DE CONSULTATION

Situation projetée
Contexte urbanistique et paysager 1:500
Perspective 1 - Vue depuis la rue
Perspective 2 - Vue depuis le parvis intérieur

Ind.	Date	Objet
-	22/05/2025	Emission du plan pour mise en adjudication

MAÎTRE DE L'OUVRAGE
Lycée Français Jean Monnet de Bruxelles (LFJM)
Etablissement en Gestion Directe (EGD)
représentant l'Agence pour l'Enseignement Français à l'Etranger (AEFE)
Avenue du Lycée Français, 9 1180 UCCLE

ARCHITECTE
LT2A
M. Paul-Emmanuel LAMBERT
rue Albert Bailly, 482 59700 Marcq-en-Barouil

ARCHITECTE
OPEN ARCHITECTES SPRL
M. Bertrand NOËL architecte inscrit au tableau de l'Ordre des Architectes de la province de Hainaut
Allée de la Marbrite, 11 7090 RONQUIÈRES

PEB
HOMECO SPRL
M. Elie DELVIGNE
Boulevard Albert Elisabeth, 55 7000 MONS

STABILITE
ADEM Bureau d'études SRL
M. Stéphane BOULANGER
Place de Flandres, 9 6000 MONS

TECHNIQUES SPECIALES
ADEM Bureau d'études SRL
M. Arnaud DESMECHT
Place de Flandres, 9 6000 MONS

ACOUSTIQUE
VK ENGINEERING
M. Dirk SLABBINCK
Boulevard Poincaré, 78 1060 BRUXELLES

PAYSAGISTE
AUTREMENT DIT SRL
M. Antoine DELEVAL
rue des Glycines, 30 59000 LILLE

LT2A
WWW.LT2A.COM
PROJECT@LT2A.COM

OPEN ARCHITECTES
10/01/2025
WWW.OPENARCHITECTES.BE
CONTACT@OPENARCHITECTES.BE

Plan n° 2135-LF-DCE-02

Indice -