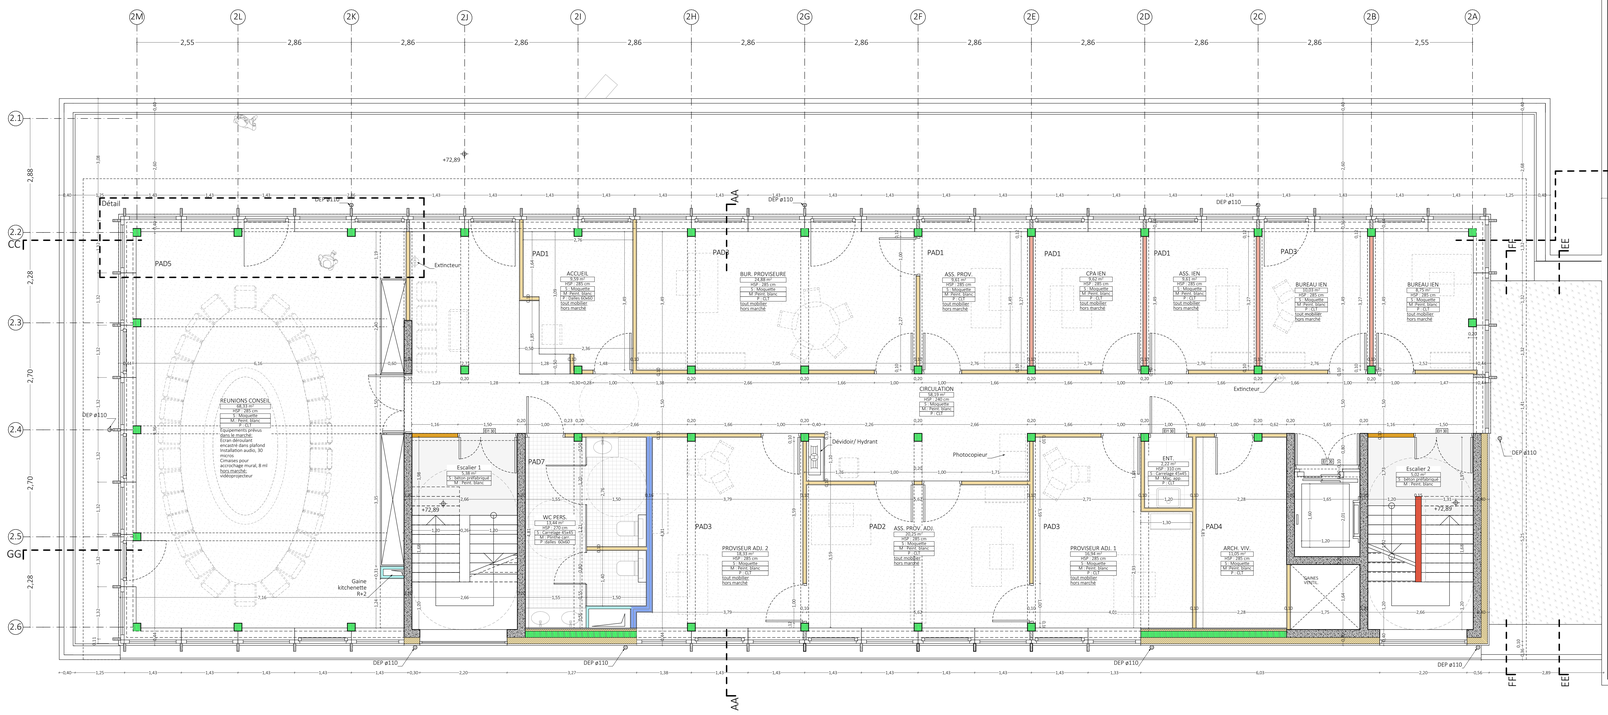

N

Plan R+1 _ situation projetée _ 1/50e

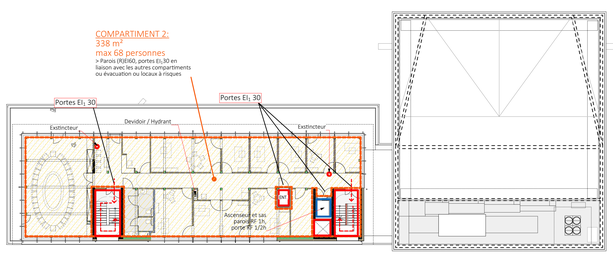

N

Plan compartimentage _ Securité incendie _1/200e_R+1

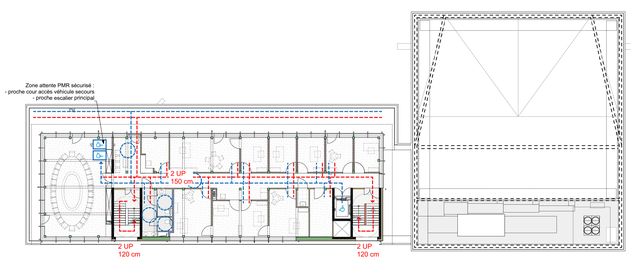

N

Plan accessibilité + évacuation_1/200e_ R+1

Légende

CONTEXTE - ENVIRONNEMENT

- 0355w — numéro cadastral
- 10 — numéro civique
- nombre de niveaux avec toit en pente
- nombre de niveaux avec toit plate
- photos
- zone / parcelle de projet
- perspective projetée
- profil de la situation projeté en coupe
- arbustes abbatus
- arbustes plantés projet
- bâtiments existants à démolir
- bâtiments existants
- surface revêtement de sol & parking à démolir
- direction du trafic
- (HB) Batiment habitation
- (BE) Batiment enseignement
- (G) Garage / appentis / remise
- (I) Hangar industrie / agricole
- (à d) bâtiment existant à démolir
- tracés sur situation projetée des bâtiments existants à démolir
  Altimetrie : Seuil bâtiment D : + 70.39 géométrie + 40.85 m projet

PROTECTION INCENDIE

- EI 30 — PORTE RESISTANT AU FEU 30 min
- EI1 30 (F) — PORTE RESISTANT AU FEU 30 min FERMETURE AUTOMATIQUE EN CAS D'INCENDIE
- EI 60 — PORTE RESISTANT AU FEU 60 min
- BORNE INCENDIE EXISTANTE
- DEVIDOIRS / HYDRANTS

PLANTATION

Arbre ou cépée (y compris fosse de plantation et ancrage)

- ME Merisier - Prunus avium 18/20 - M
- FE Frêne commun - Fraxinus excelsior 20/25 - M
- CON Cornouiller mâle - Cornus mas 350/400 - 3 tronc mini - M
- AE Aubépine à un style - Crataegus monogyna 350/400 - M

MASSIF DE TAMPONNEMENT / INFILTRATION

FOSSE DE TAMPONNEMENT / INFILTRATION

REVETEMENTS DE SOLS EXTERIEURS / ABORDS

1. Revêtement de sol existant conservé
2. Béton désactivé
3. Béton drainant sur grave d'infiltration/temporisation
4. Enrobé carrossable
5. Gravier de lave
6. Engazonnement (reprise de terre végétale)
7. Zone plantée : herbes hautes / graminées
8. Dalles gazon à trafic lourd
9. Pavage béton drainant sur grave d'infiltration/temporisation
10. Auvent en béton architectonique
11. Toiture végétale extensive
12. Peinture de sol blanche type triflef
13. Cloture treills soudé laquée
14. Cloture barreaudée laquée
15. Cloture opaque laquée

- EXUTOIRE DE FUMEE
- LIGNE DE VIE POUR ACCES TOITURE
- GARDE CORPS / ACROTERE HAUT / PARE VUE POUR ACCES TOITURE
- ACCES TOITURE ESCALIER / ECHELLE CRINOLINE

PAROIS VERTICALES

- Brique de parement
- Isolation thermique
- Voile béton armé
- Bois de structure / CLT
- Maçonnerie porteuse Silico calcaire 21,4 - R_w 55dB
- Maçonnerie porteuse Silico calcaire 15 - R_w 51dB
- Cloison Silico calcaire 10 - R_w 47dB
- Cloisons creuses éventuellement EI 60 - ep 160 mm - R_w 69dB
- Cloisons creuses éventuellement EI 60 - ep 120 mm - R_w 65dB
- Cloisons creuses éventuellement EI 60 - ep 100 mm - R_w 61dB
- Cloisons creuses éventuellement EI 60 - ep 100 mm - R_w 47dB
- Fermeture de gaine éventuellement EI60 - R_w 60dB

2135

Lycée Français Jean Monnet

Reconfiguration des accès et construction d'un bâtiment d'accueil

Avenue du Lycée Français, 9
1180 UCCLE

DOSSIER DE CONSULTATION

Situation projetée — 1:50
Plan de compartimentage — 1:200
Plan accessibilité & évacuation — 1:200

Ind.	Date	Objet
-	24/01/2025	Emission du plan pour mise en adjudication
a	16/09/2025	MAJ du plan pour remise en adjudication - Edicule technique modifié et accès toiture modifié

MAÎTRE DE L'OUVRAGE
Lycée Français Jean Monnet de Bruxelles (LFJM)
Etablissement en Gestion Directe (EGD)
représentant l'Agence pour l'Enseignement Français à l'Etranger (AEFE)
Avenue du Lycée Français, 9 1180 UCCLE

ARCHITECTE
LT2A
M. Paul-Emmanuel LAMBERT
rue Albert Bailly, 482 59700 Marcq-en-Baroul

ARCHITECTE
OPEN ARCHITECTES SPRL
M. Bertrand NOEL architecte inscrit au tableau de l'Ordre des Architectes de la province de Hainaut
Allée de la Marbrite, 11 7090 RONQUIERES

PEB
HOMECO SPRL
M. Elie DELVIGNE
Boulevard Albert Elisabeth, 55 7000 MONS

STABILITE
ADEM Bureau d'études SRL
M. Stéphane BOULANGER
Place de Flandres, 9 6000 MONS

TECHNIQUES SPECIALES
ADEM Bureau d'études SRL
M. Arnaud DESMECHT
Place de Flandres, 9 6000 MONS

ACOUSTIQUE
VK ENGINEERING
M. Dirk SLABBINCK
Boulevard Poincaré, 78 1060 BRUXELLES

PAYSAGISTE
AUTREMENT DIT SRL
M. Antoine DELEVAL
rue des Glycines, 30 59000 LILLE

LT2A
WWW.LT2A.COM
PROJECT@LT2A.COM

OPEN ARCHITECTES
WWW.OPENARCHITECTES.BE
CONTACT@OPENARCHITECTES.BE

Plan n°: 2135-LF-DCE-05

Indice: a