




Détail
Ech :1/10

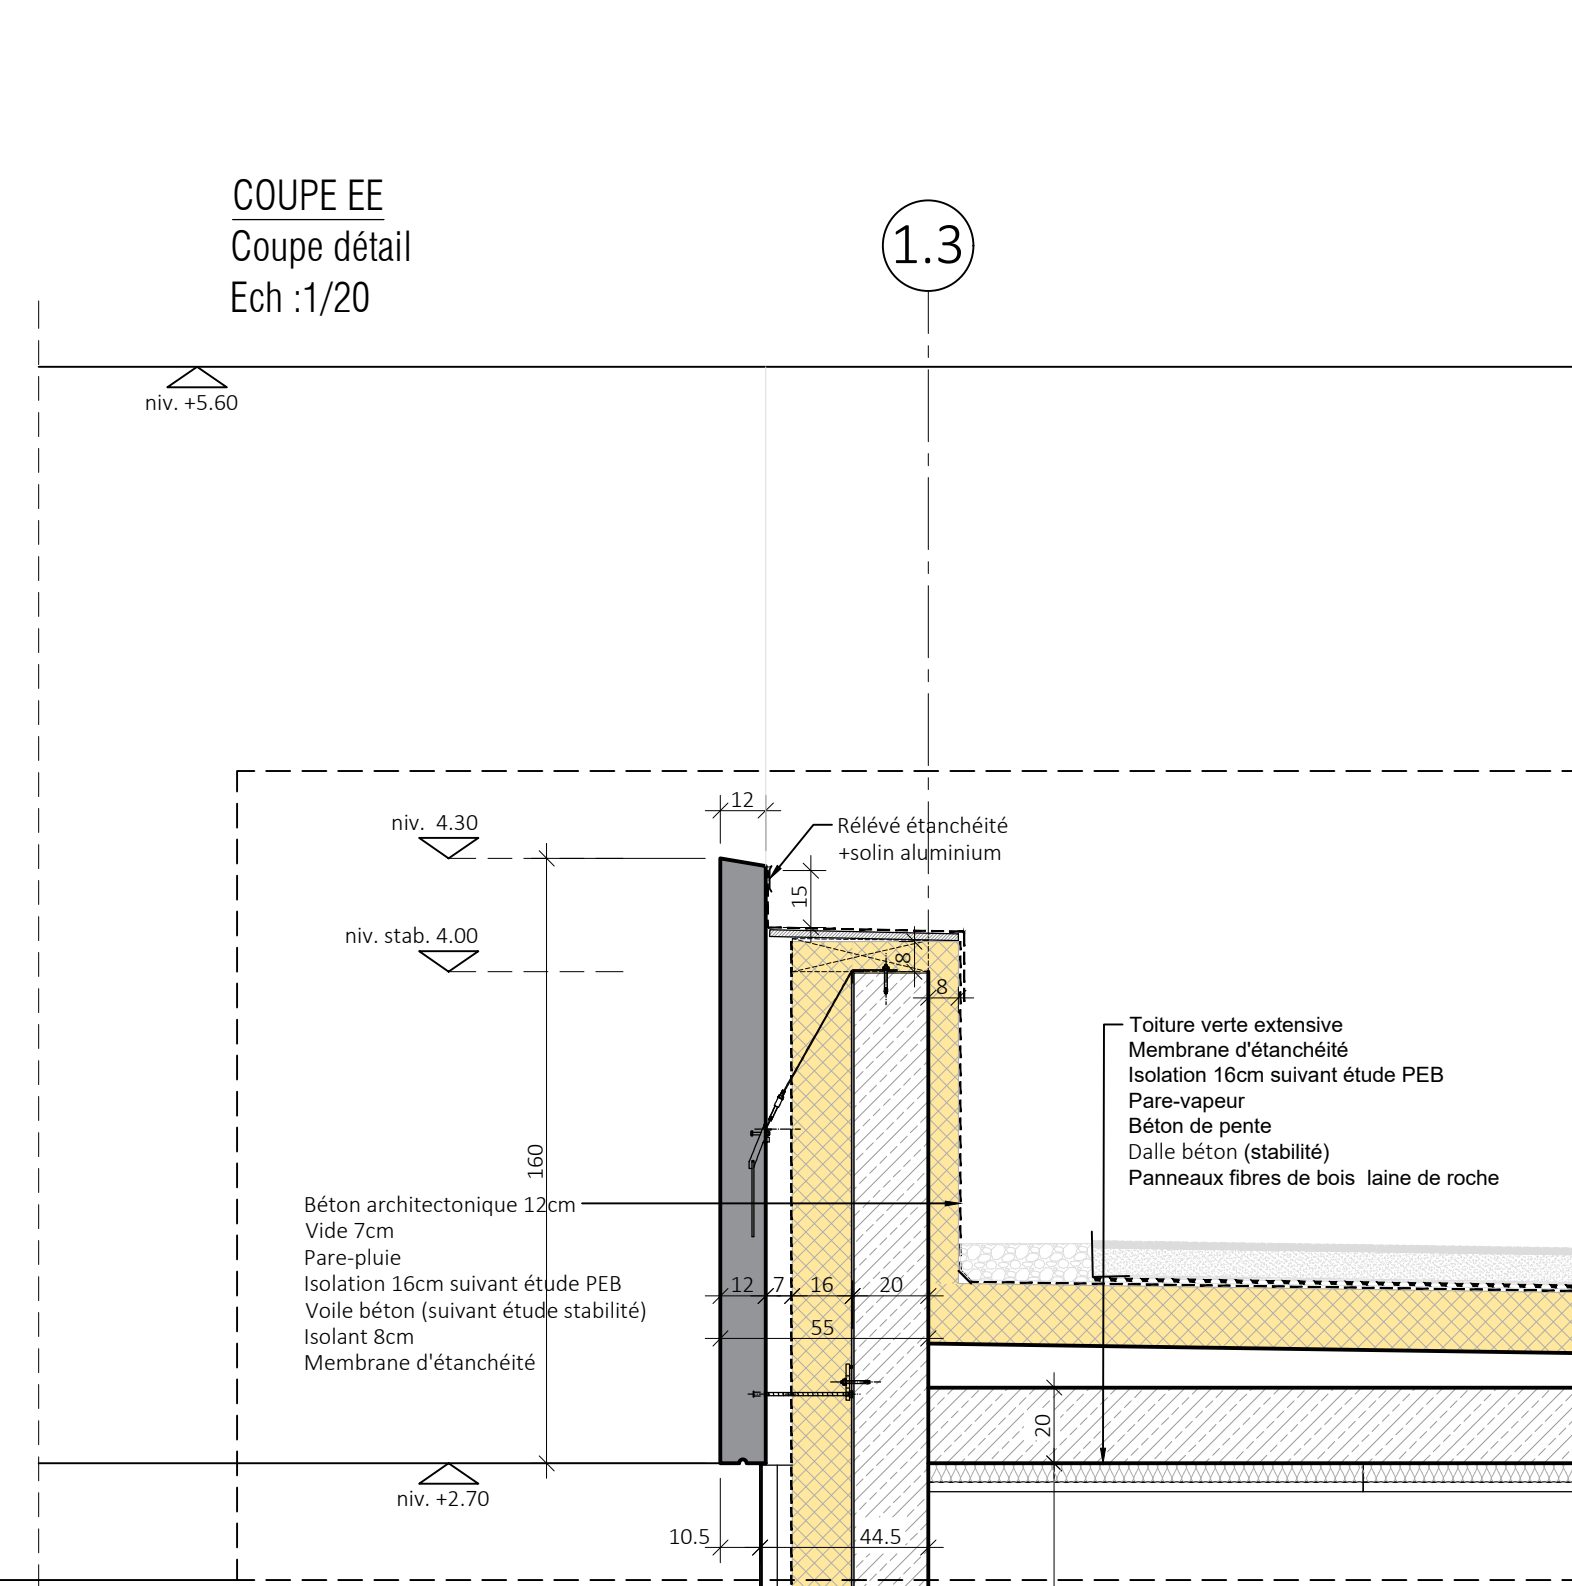


Détail
Ech :1/10

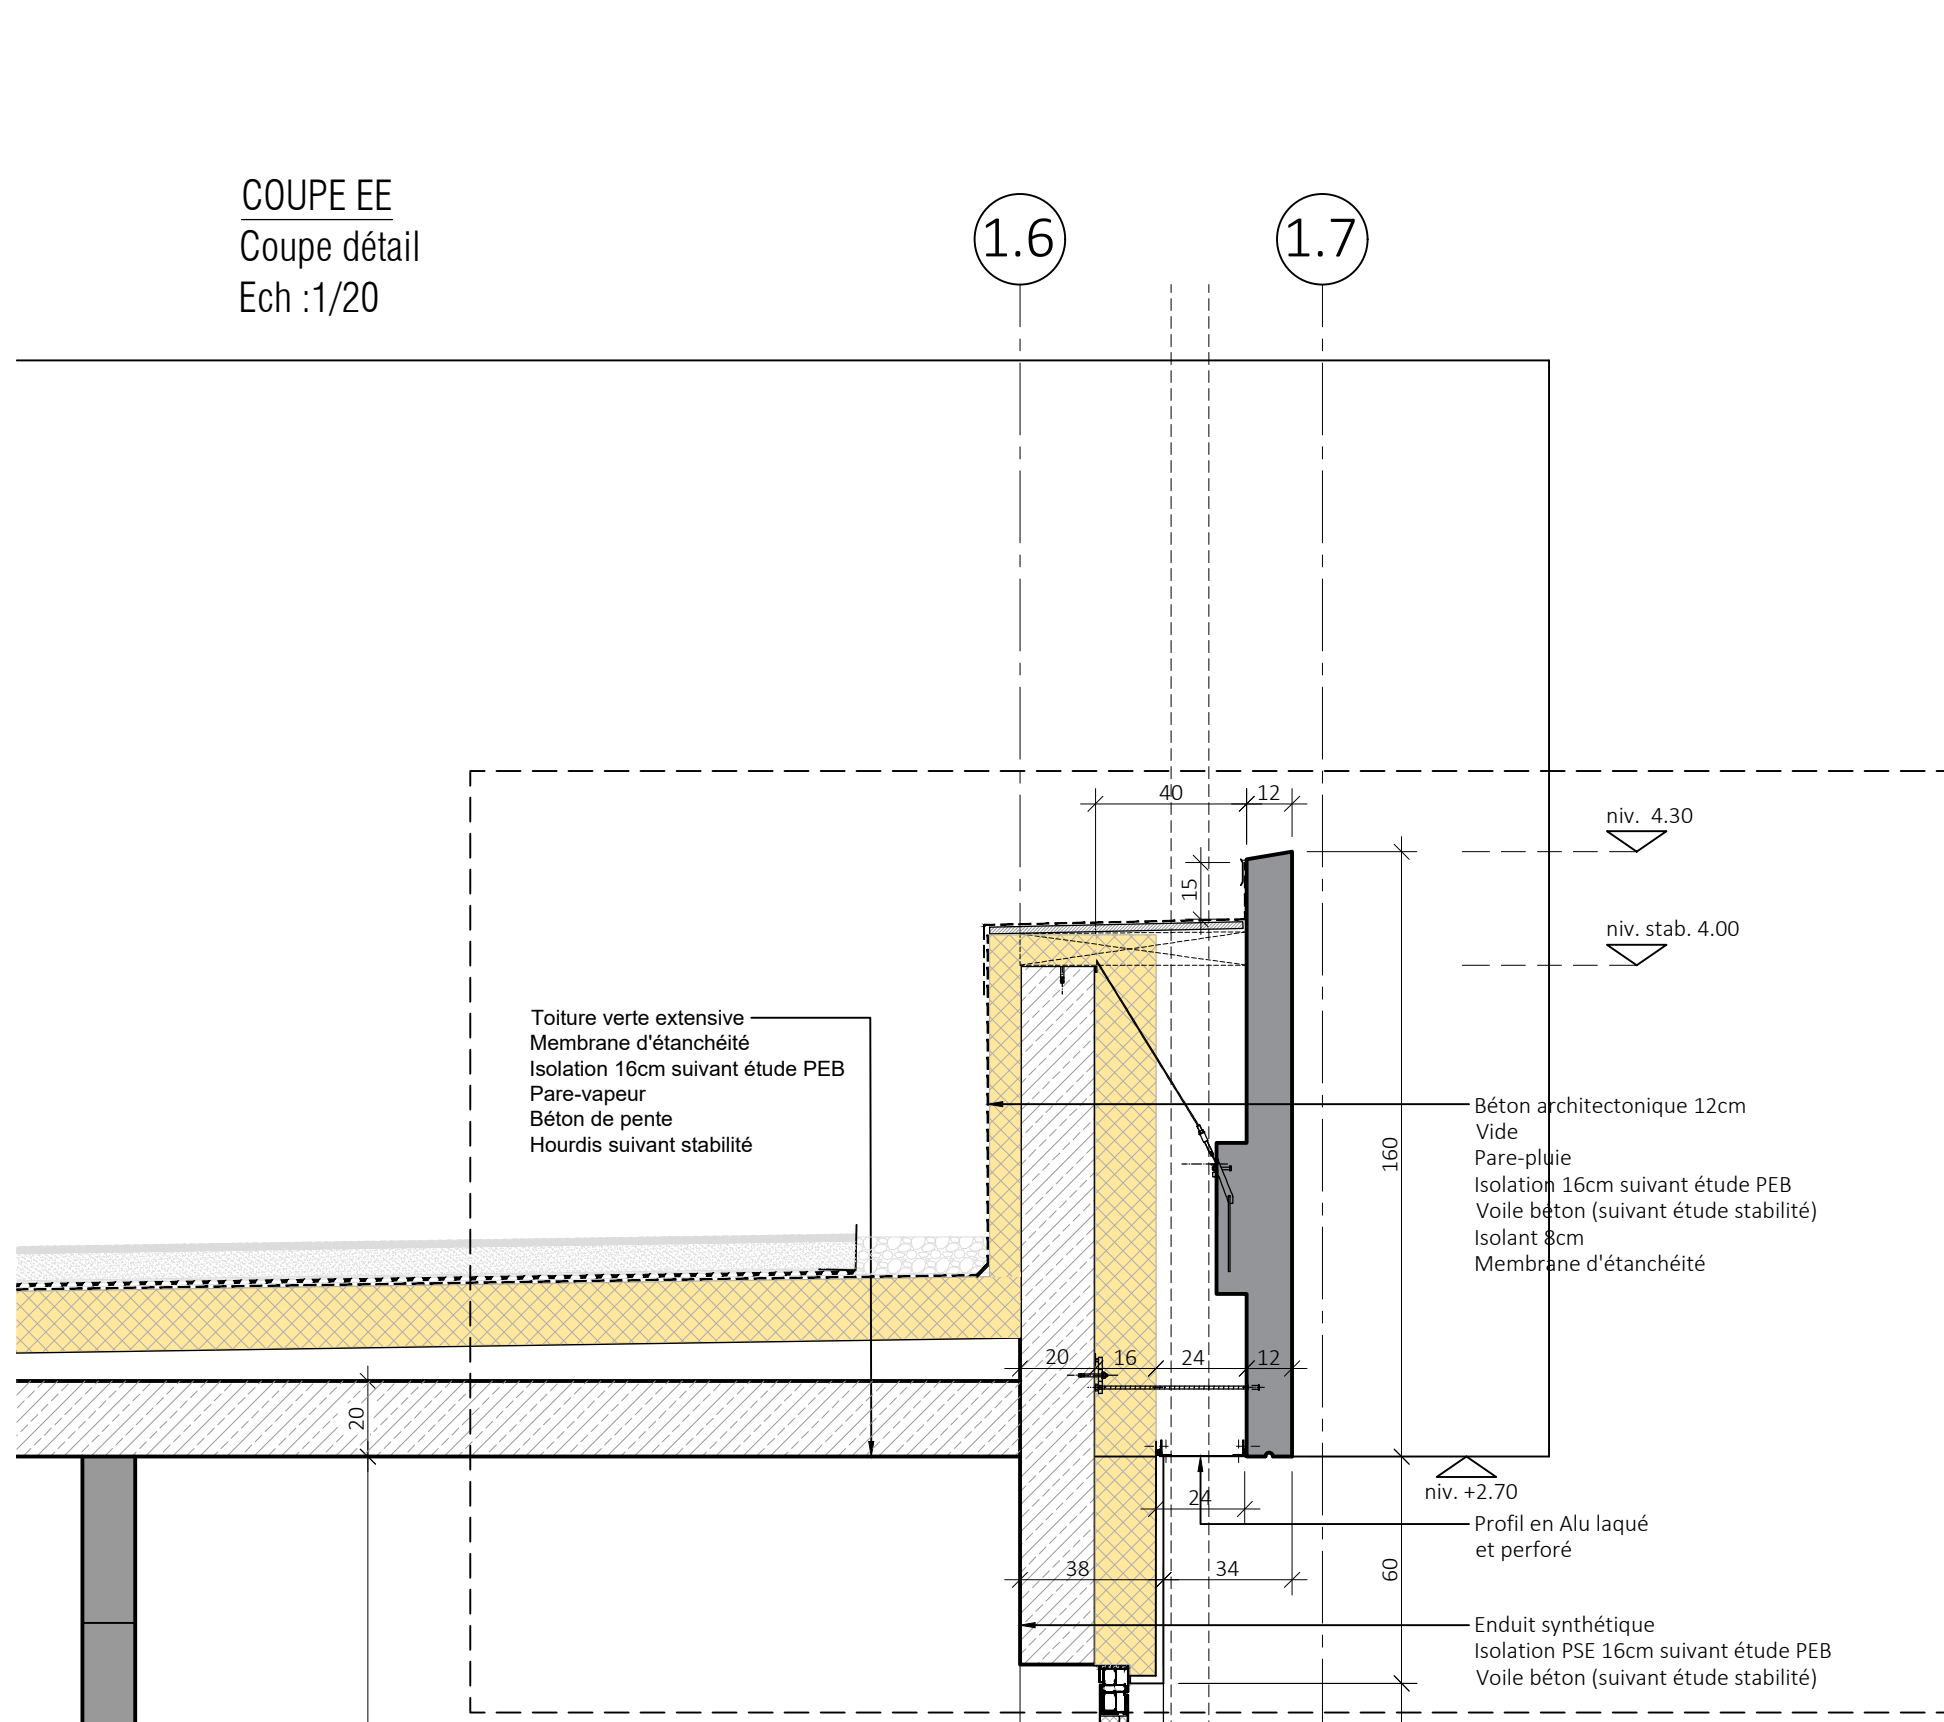


Détail
Ech :1/10

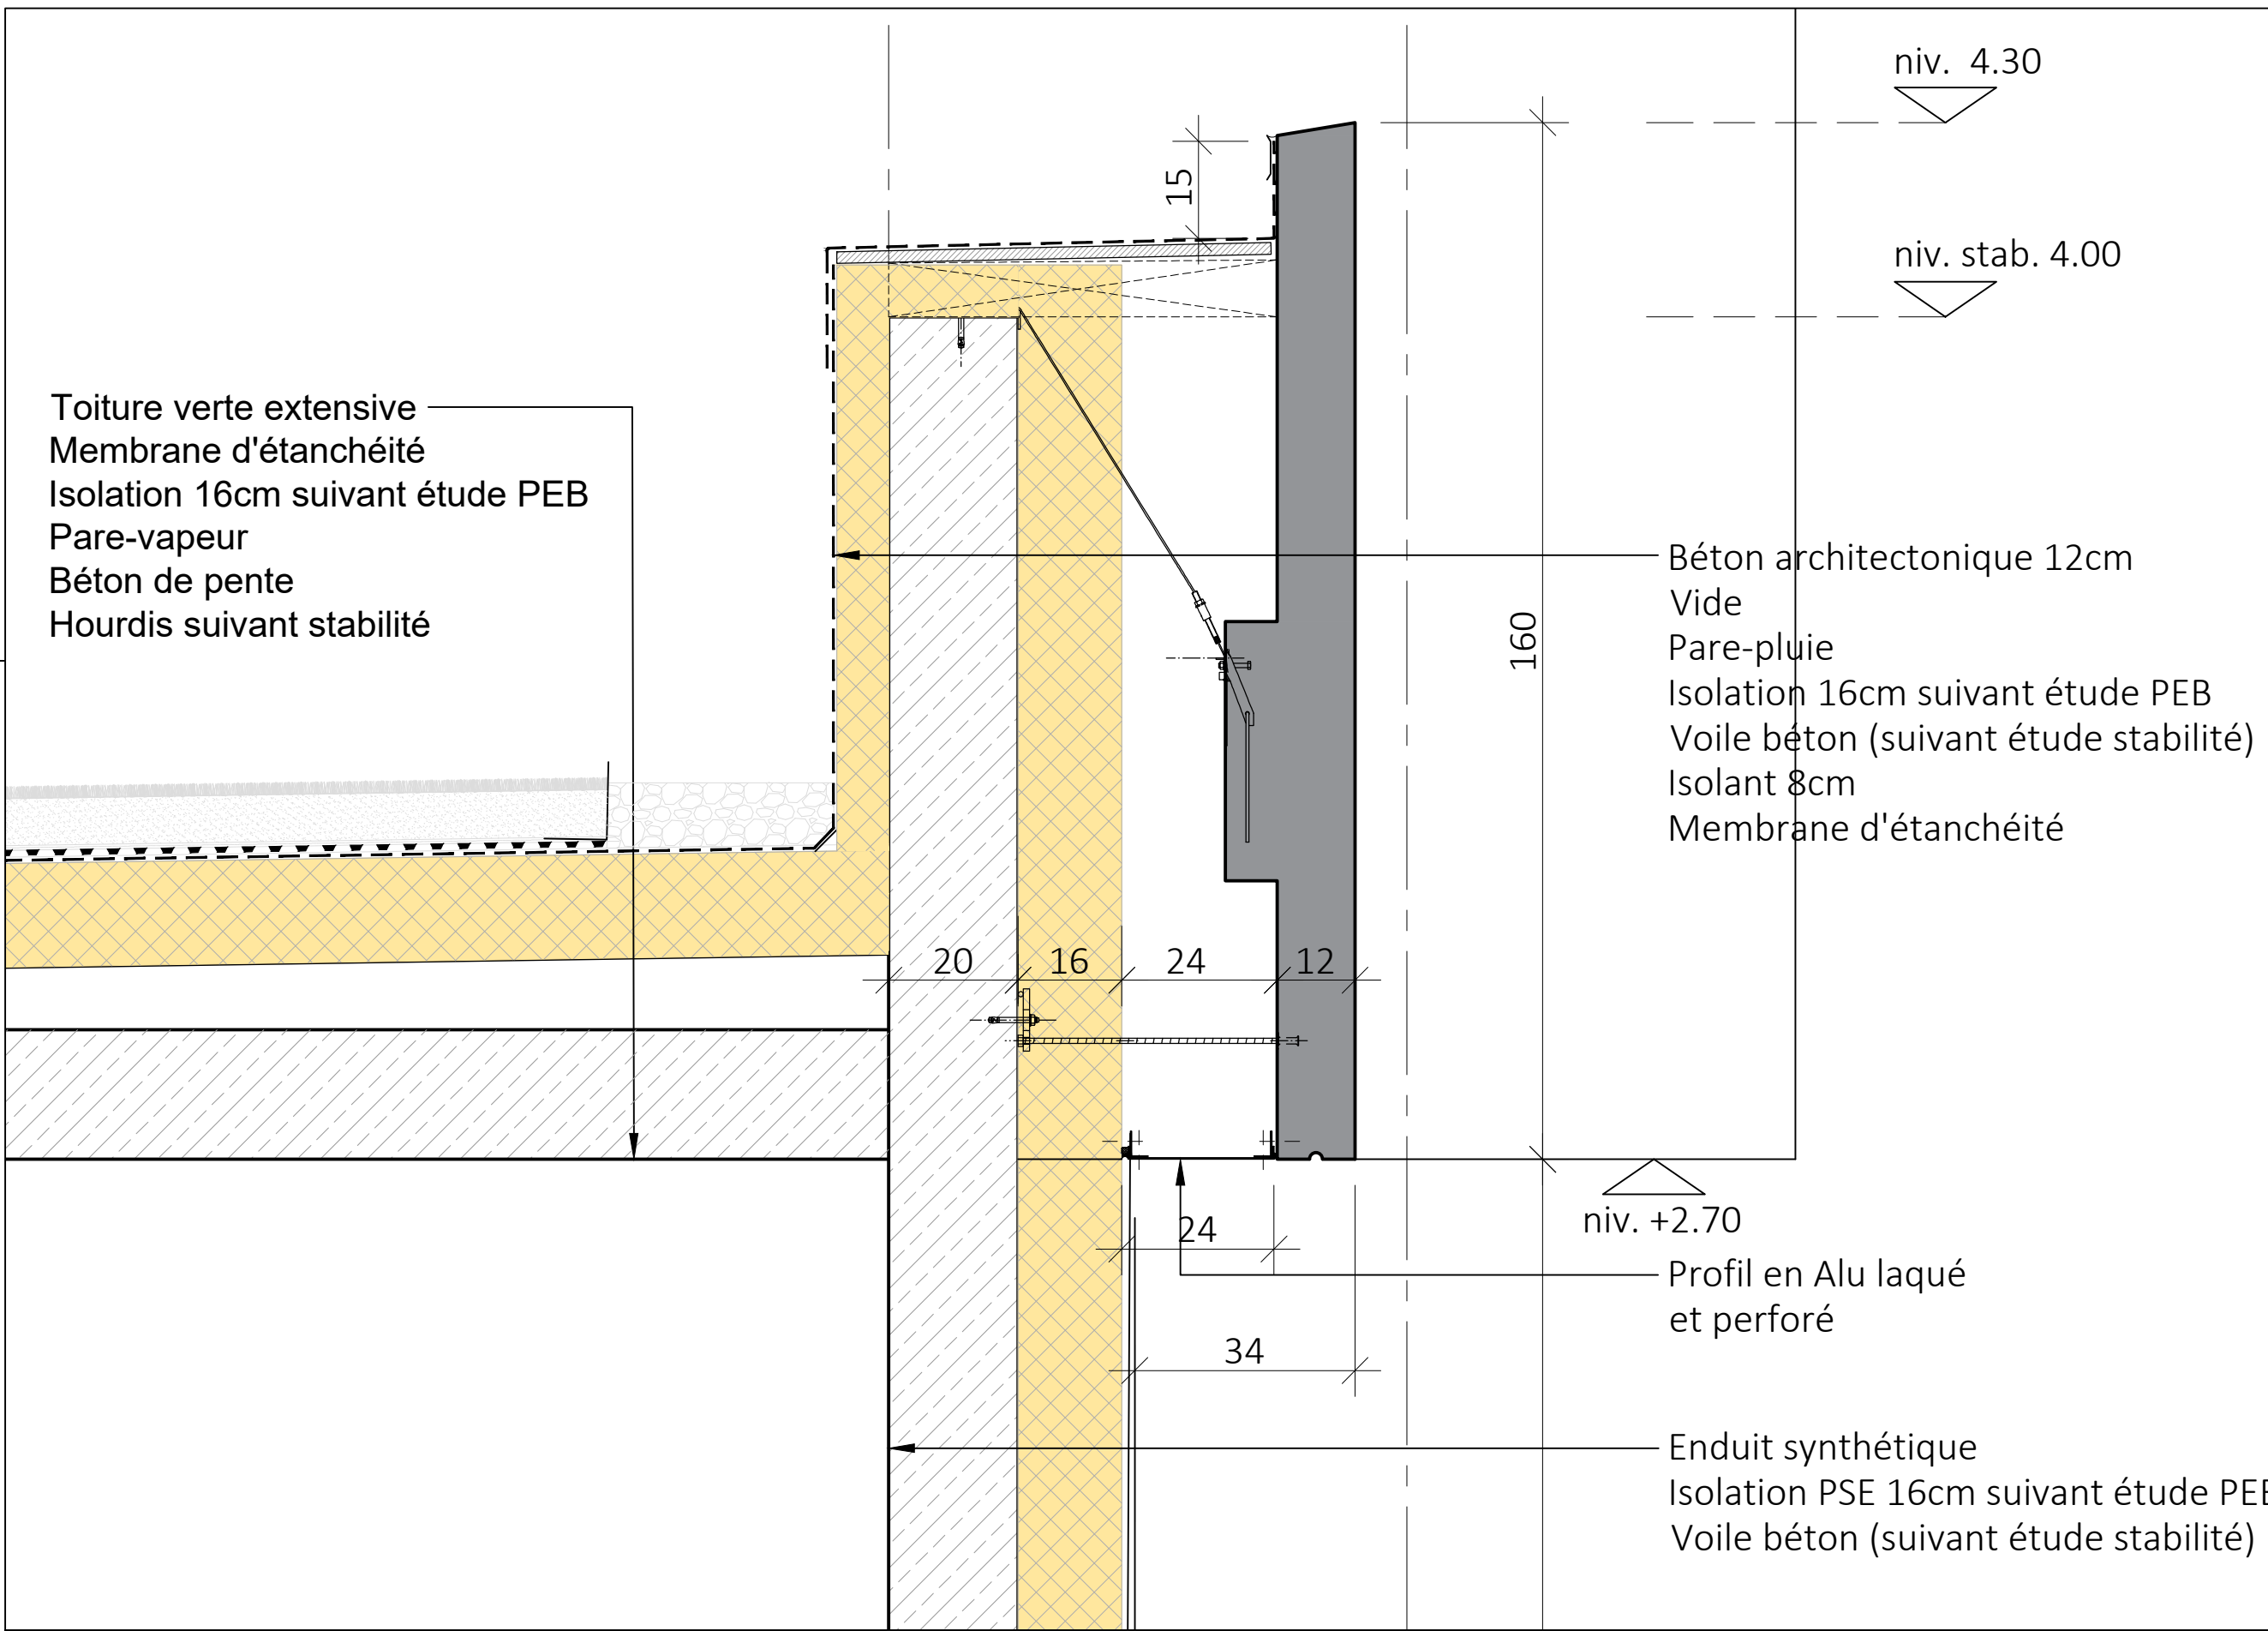


Détail
Ech :1/10

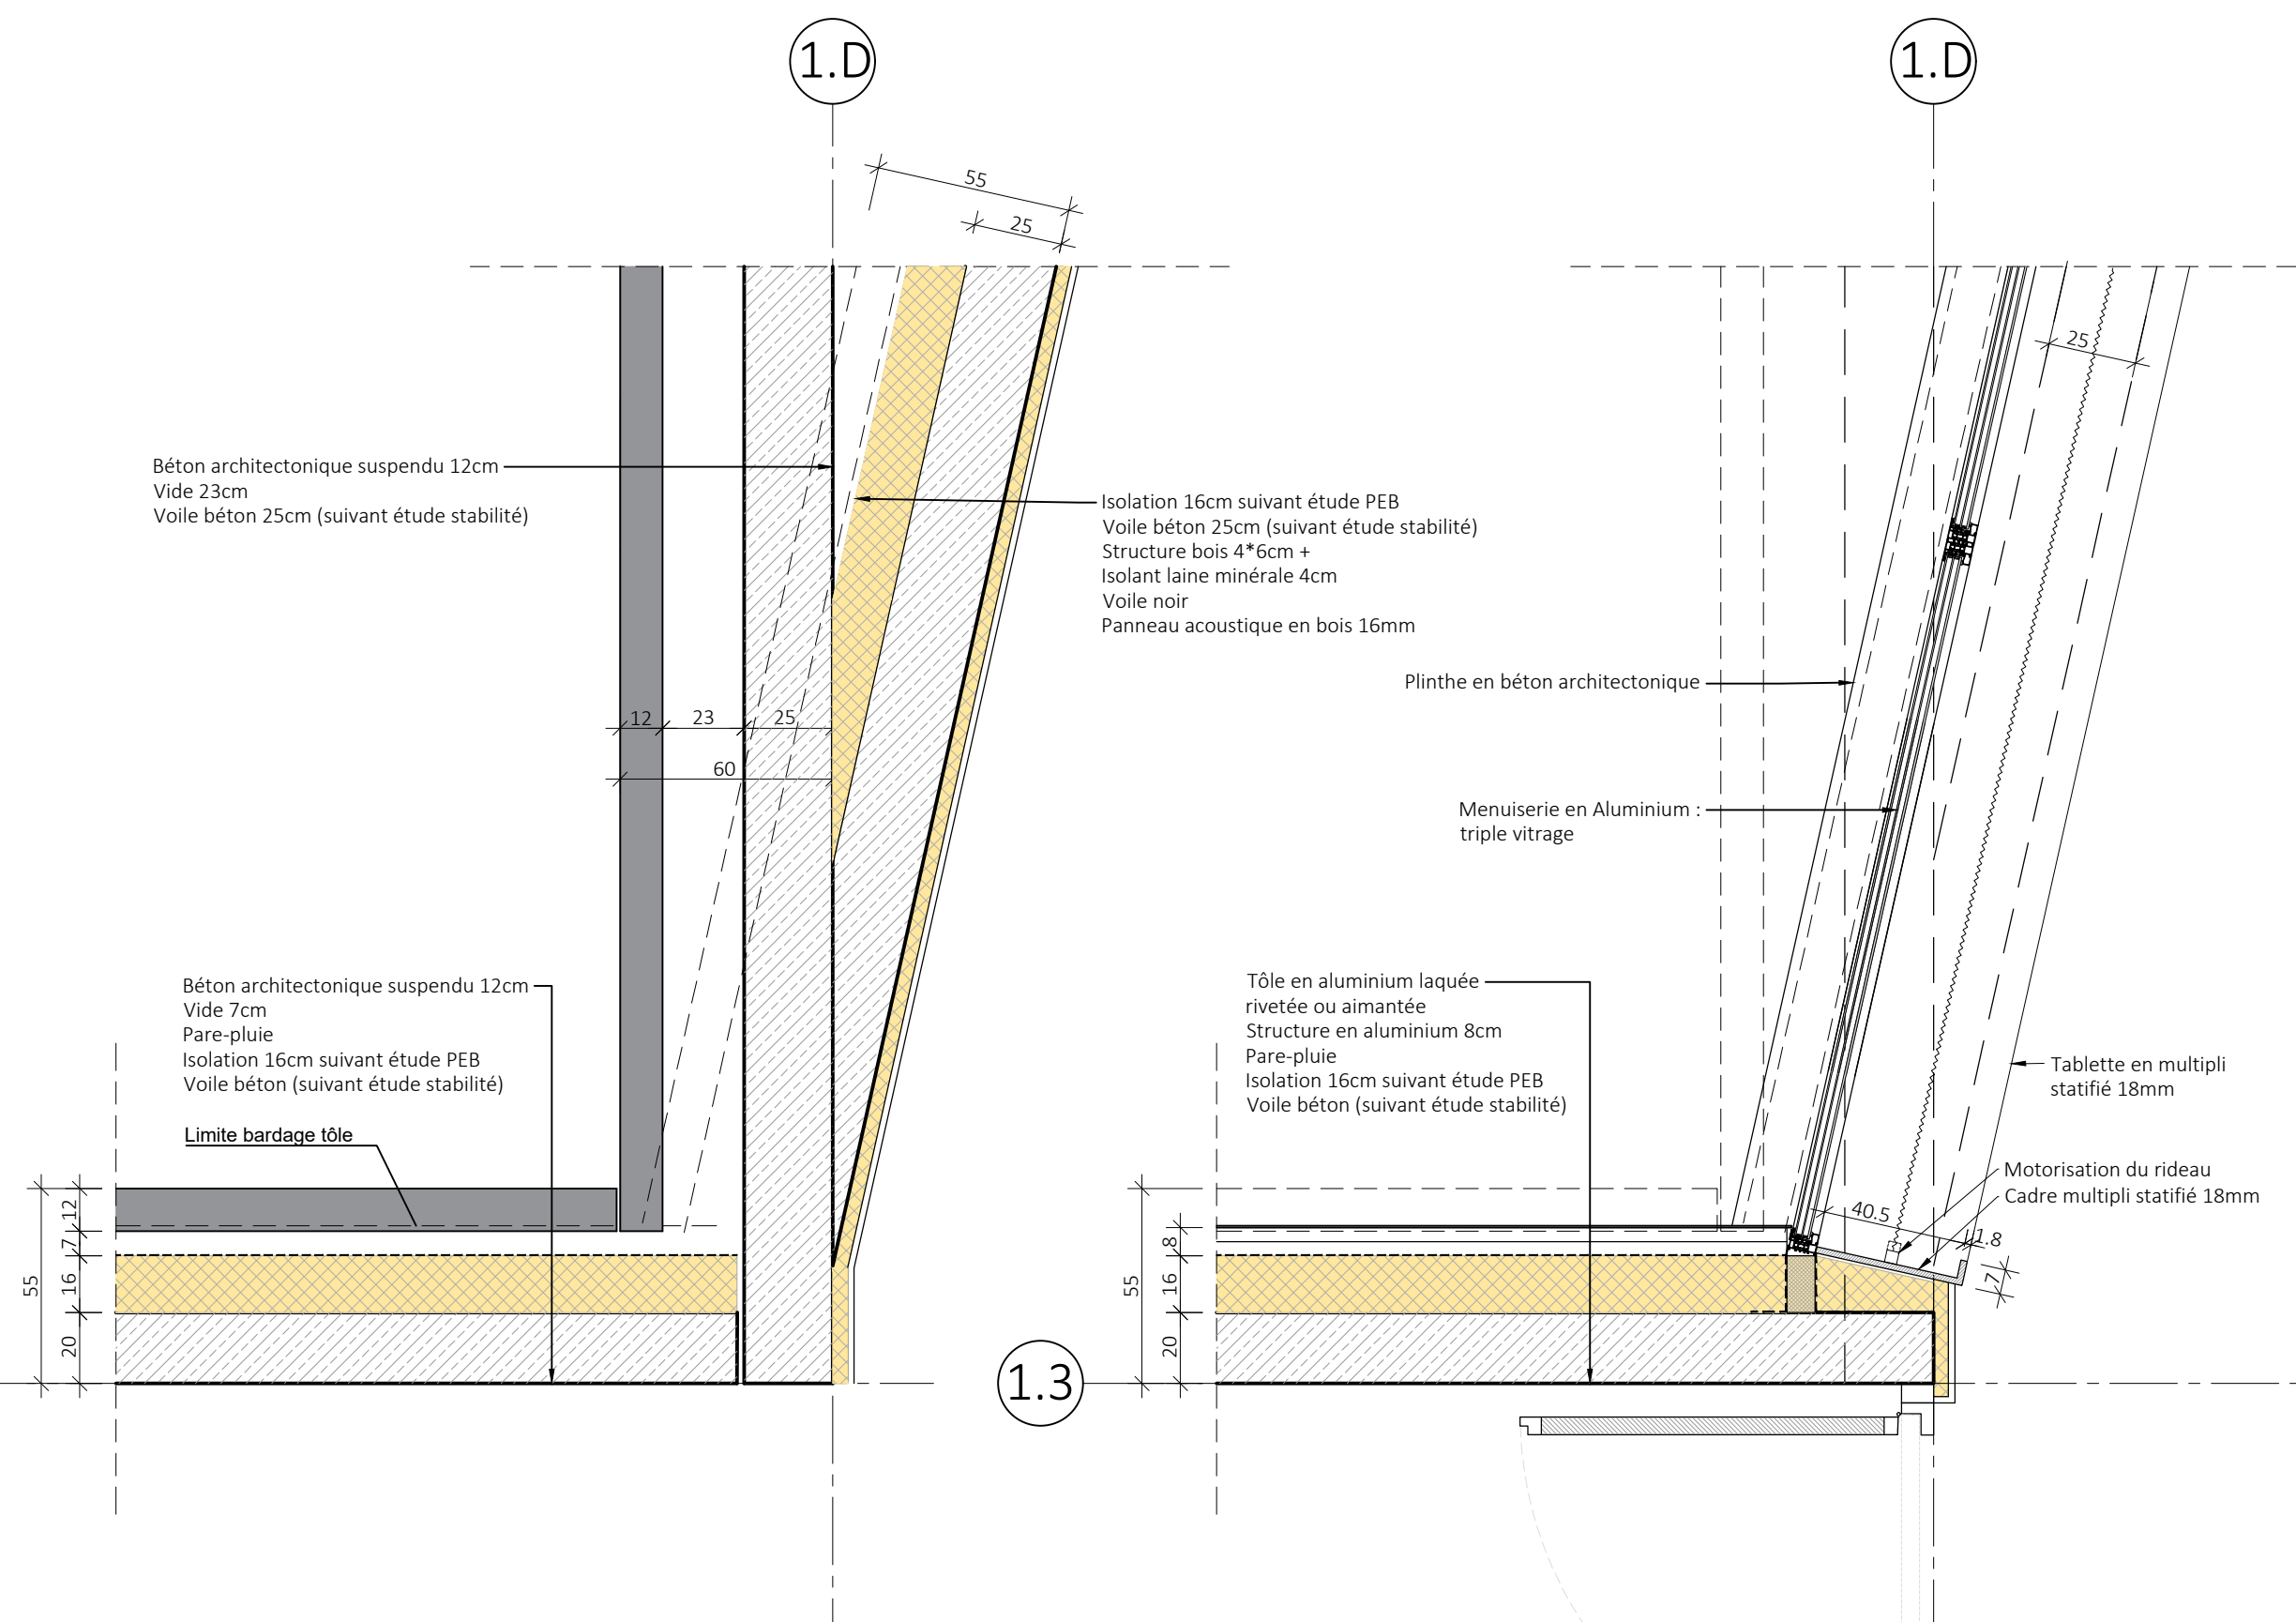


Détail en plan
Ech :1/10

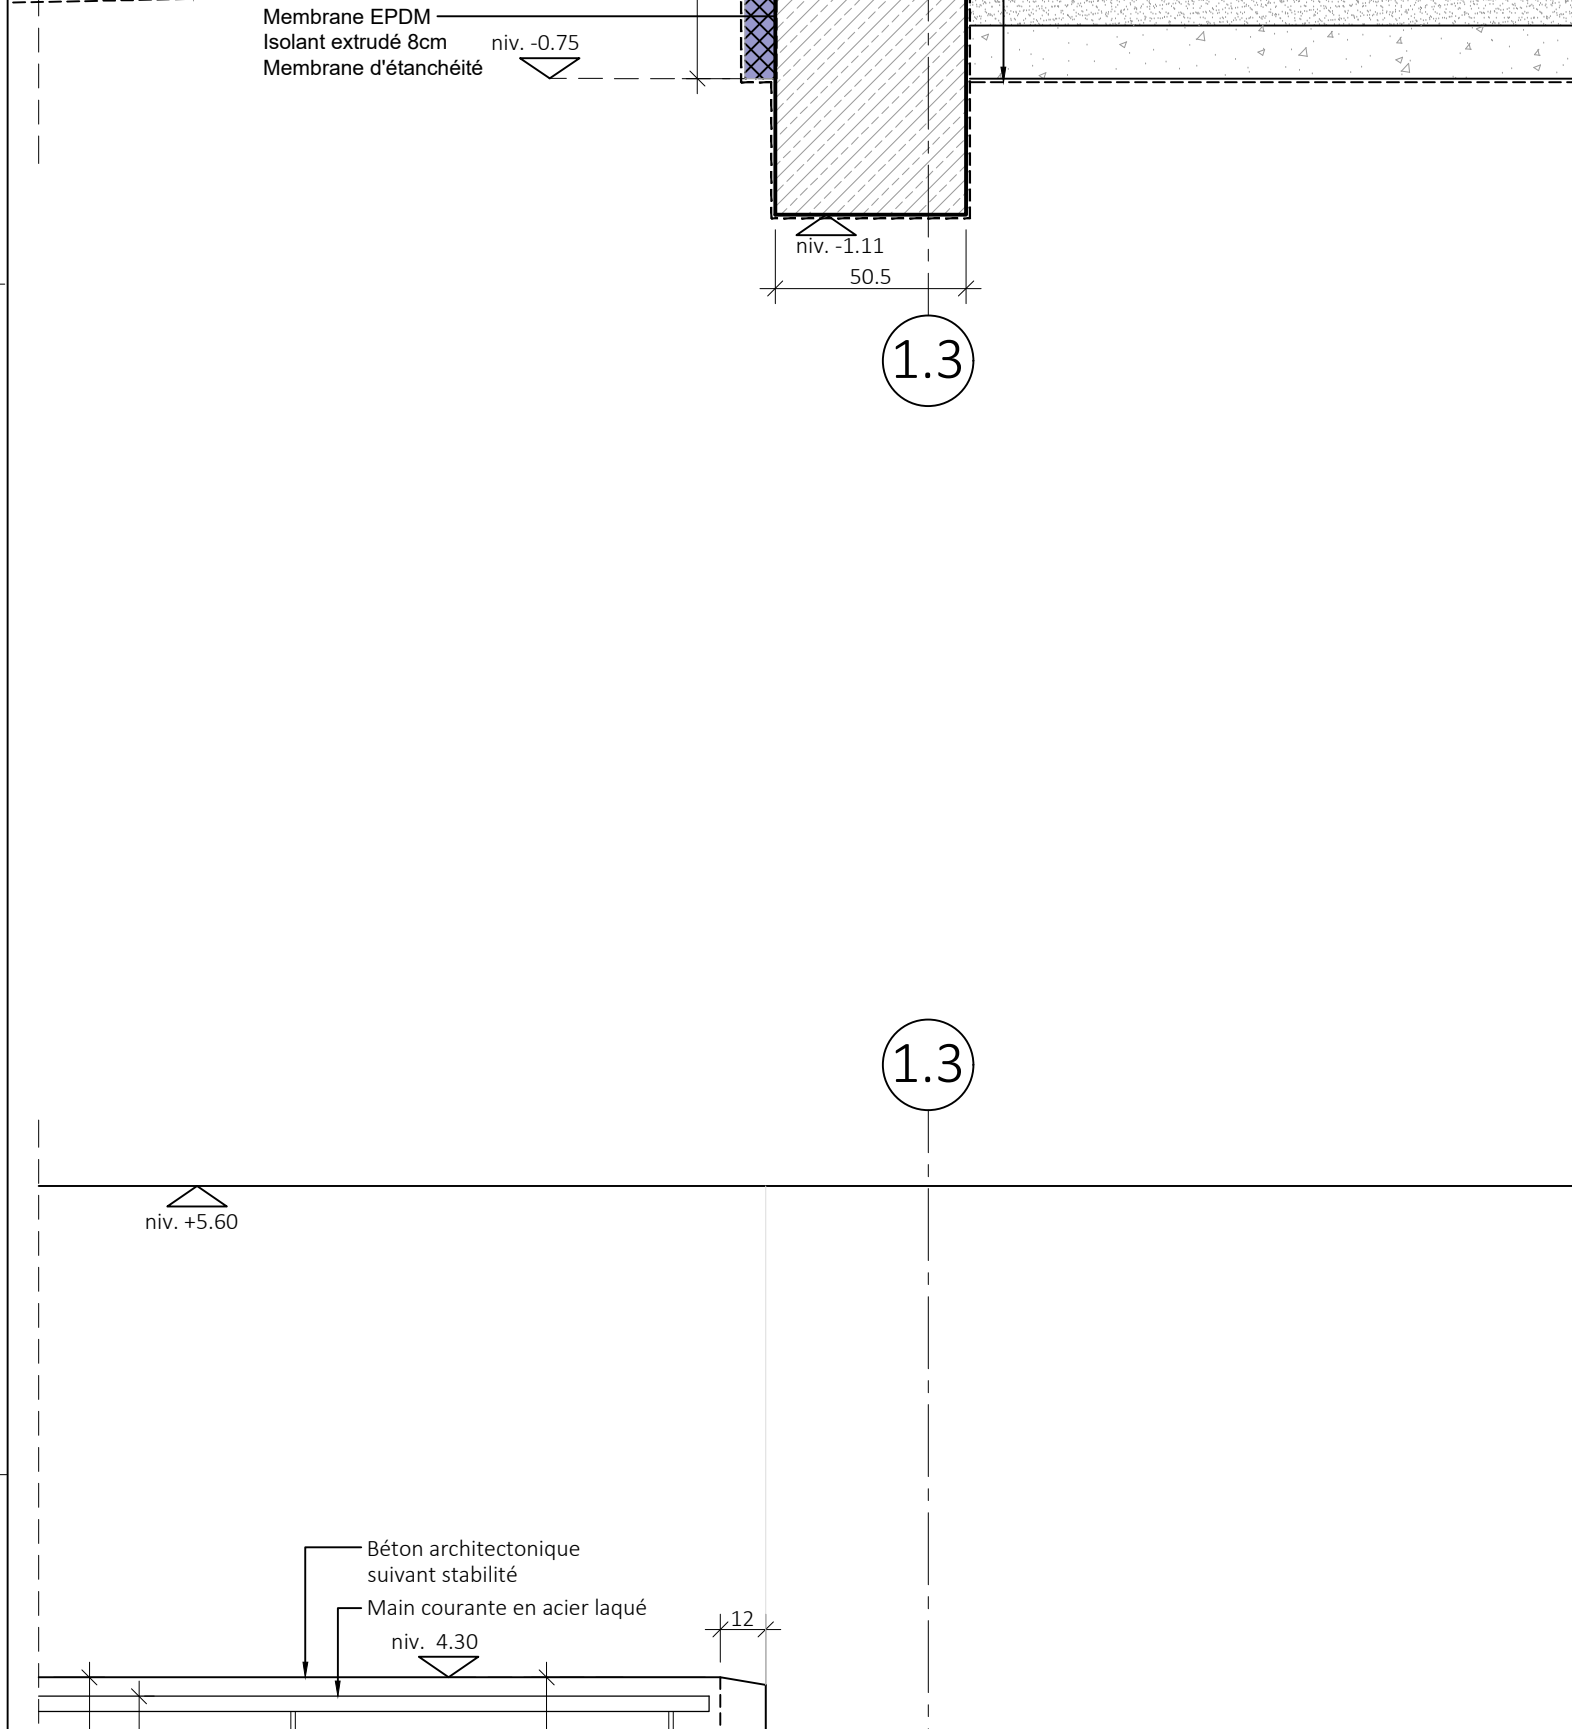

1.3

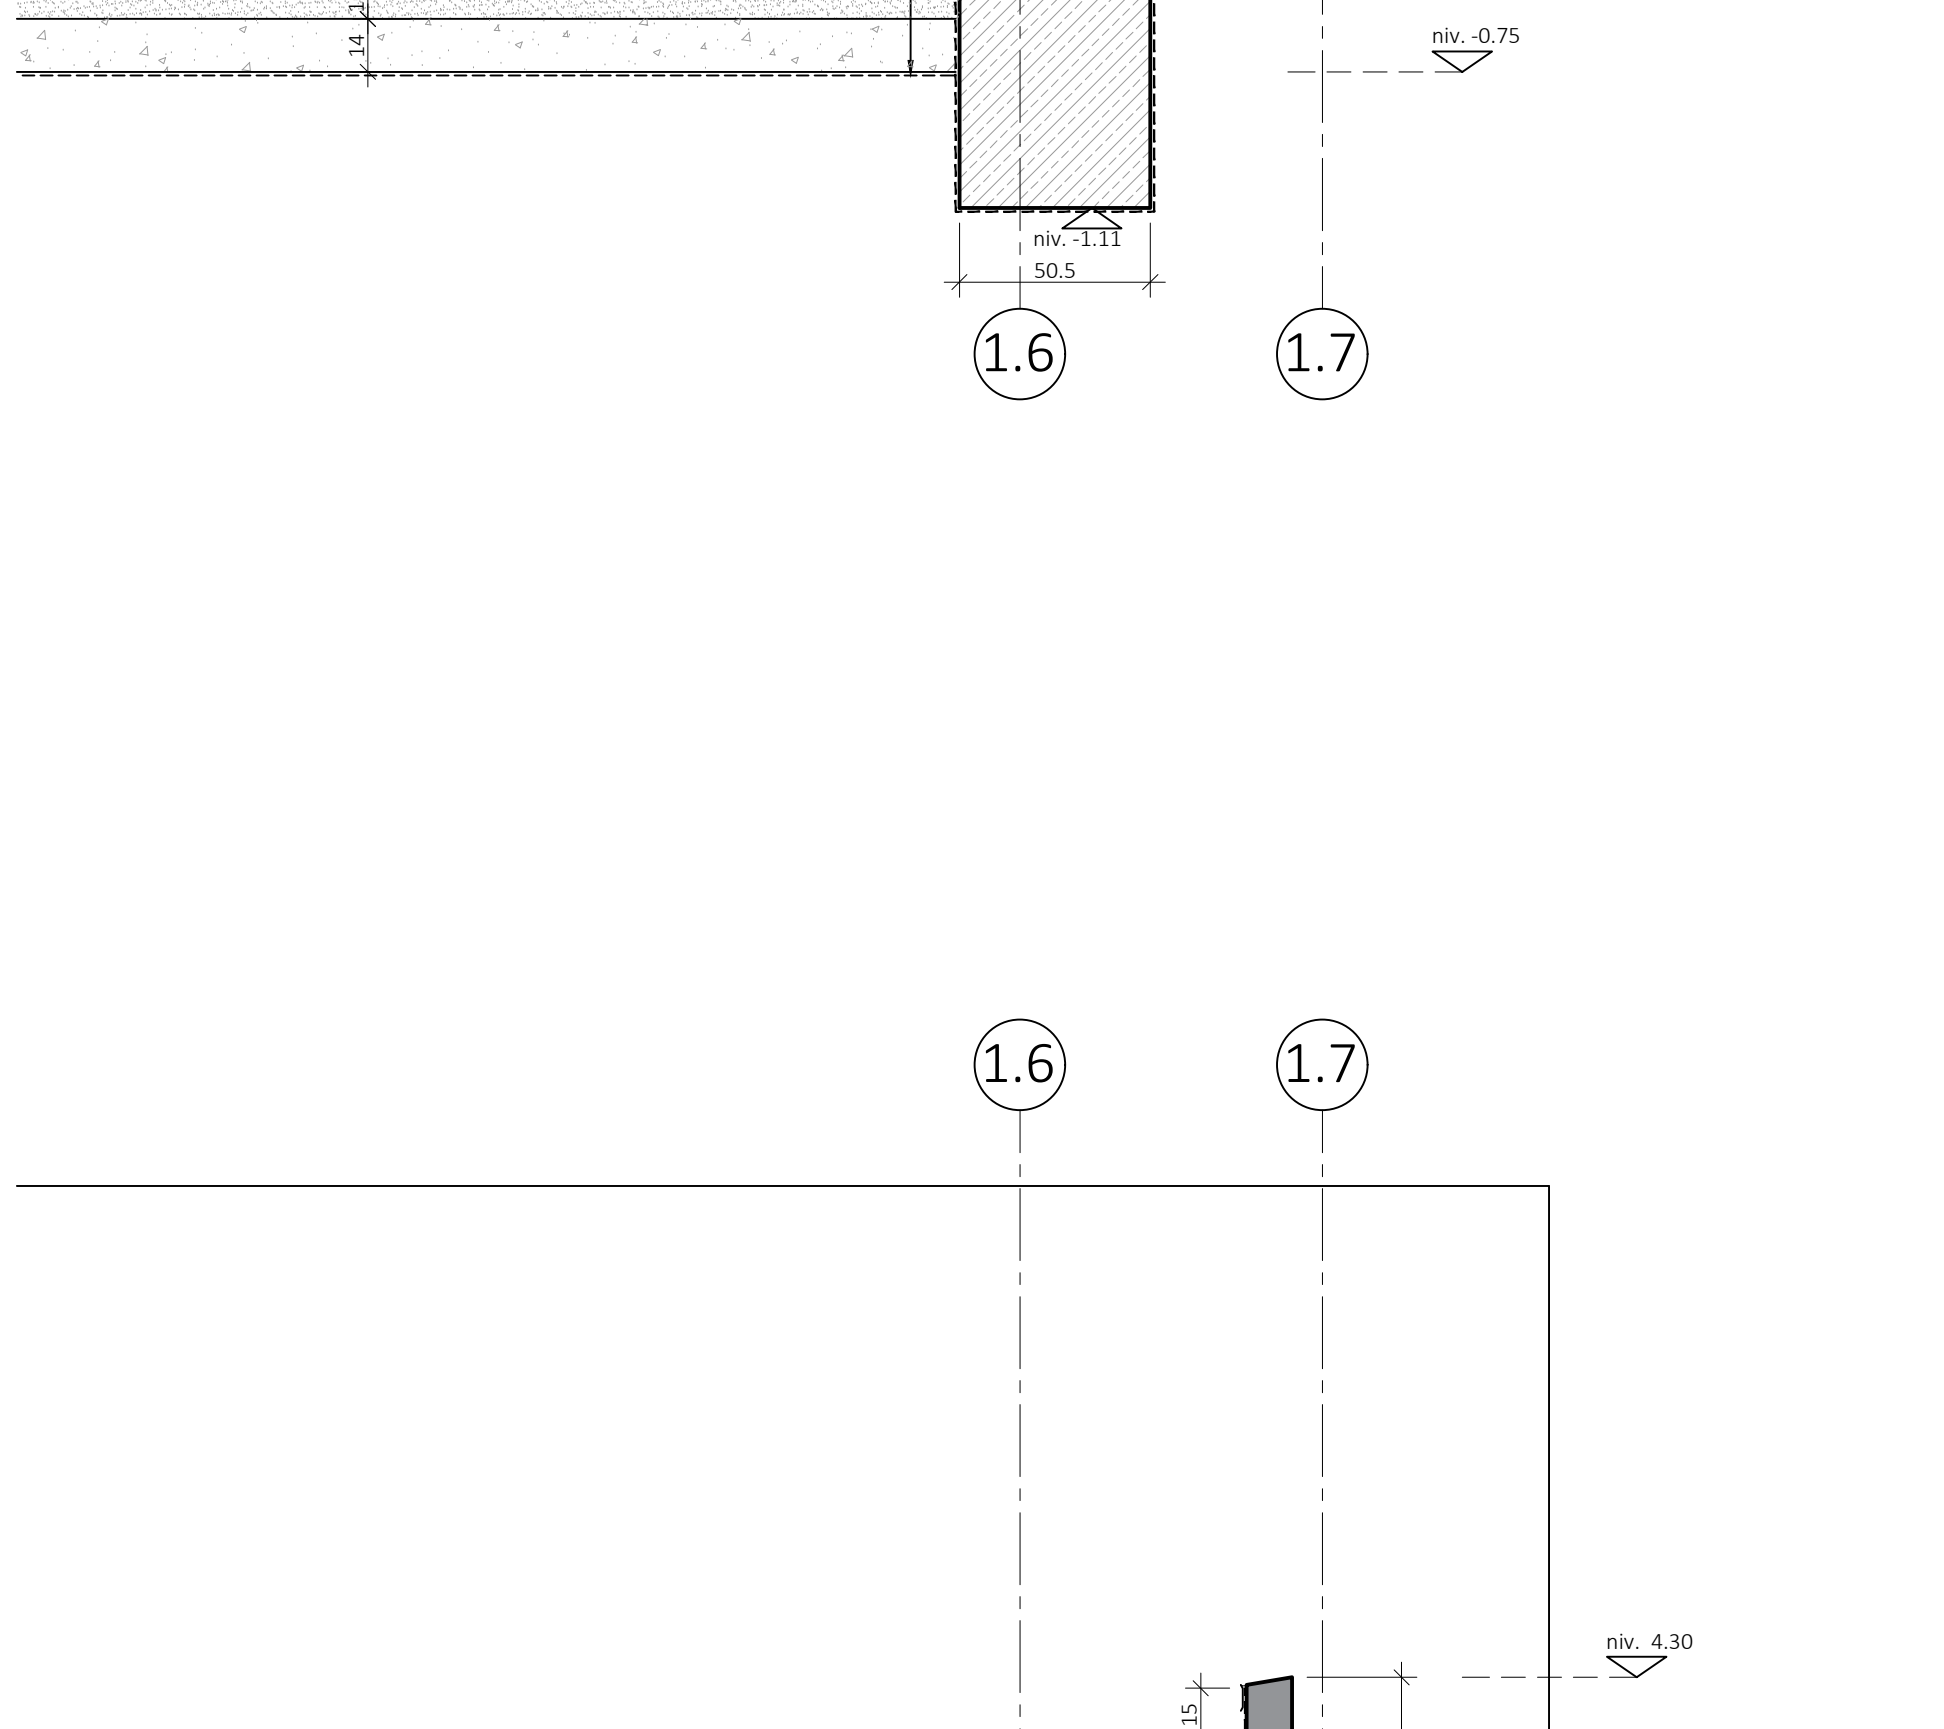


1.6

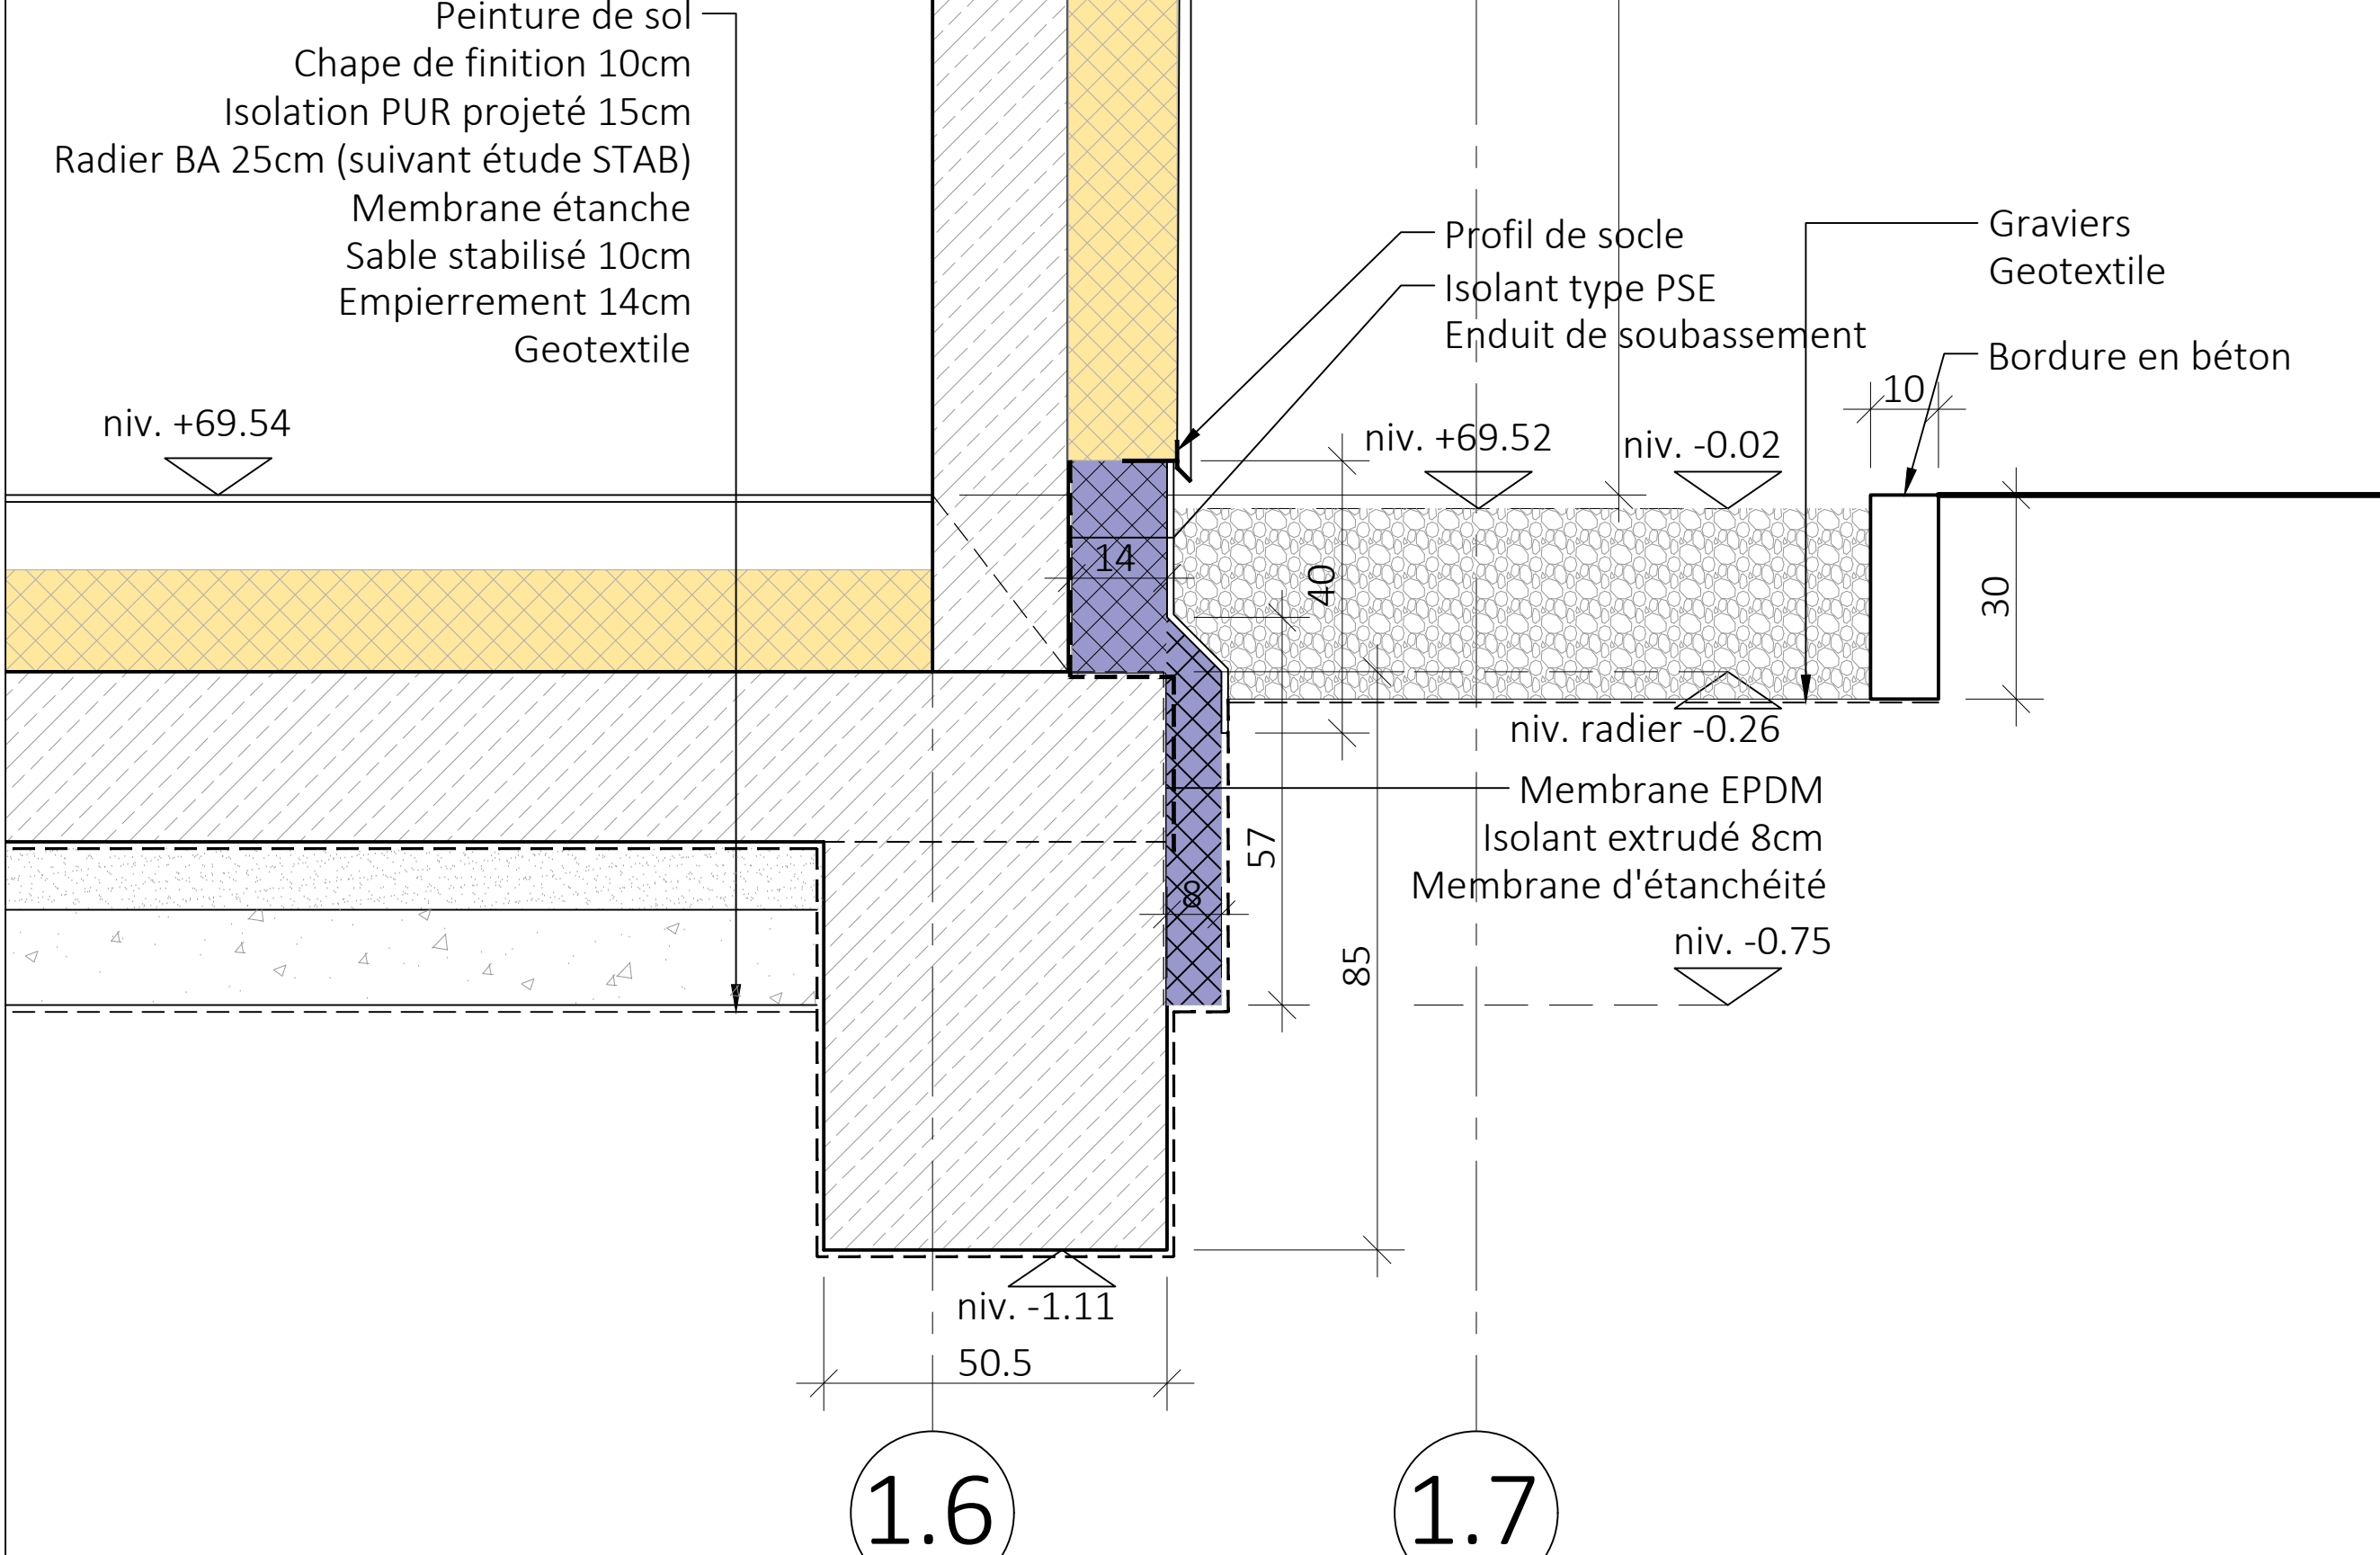


1.6


1.7

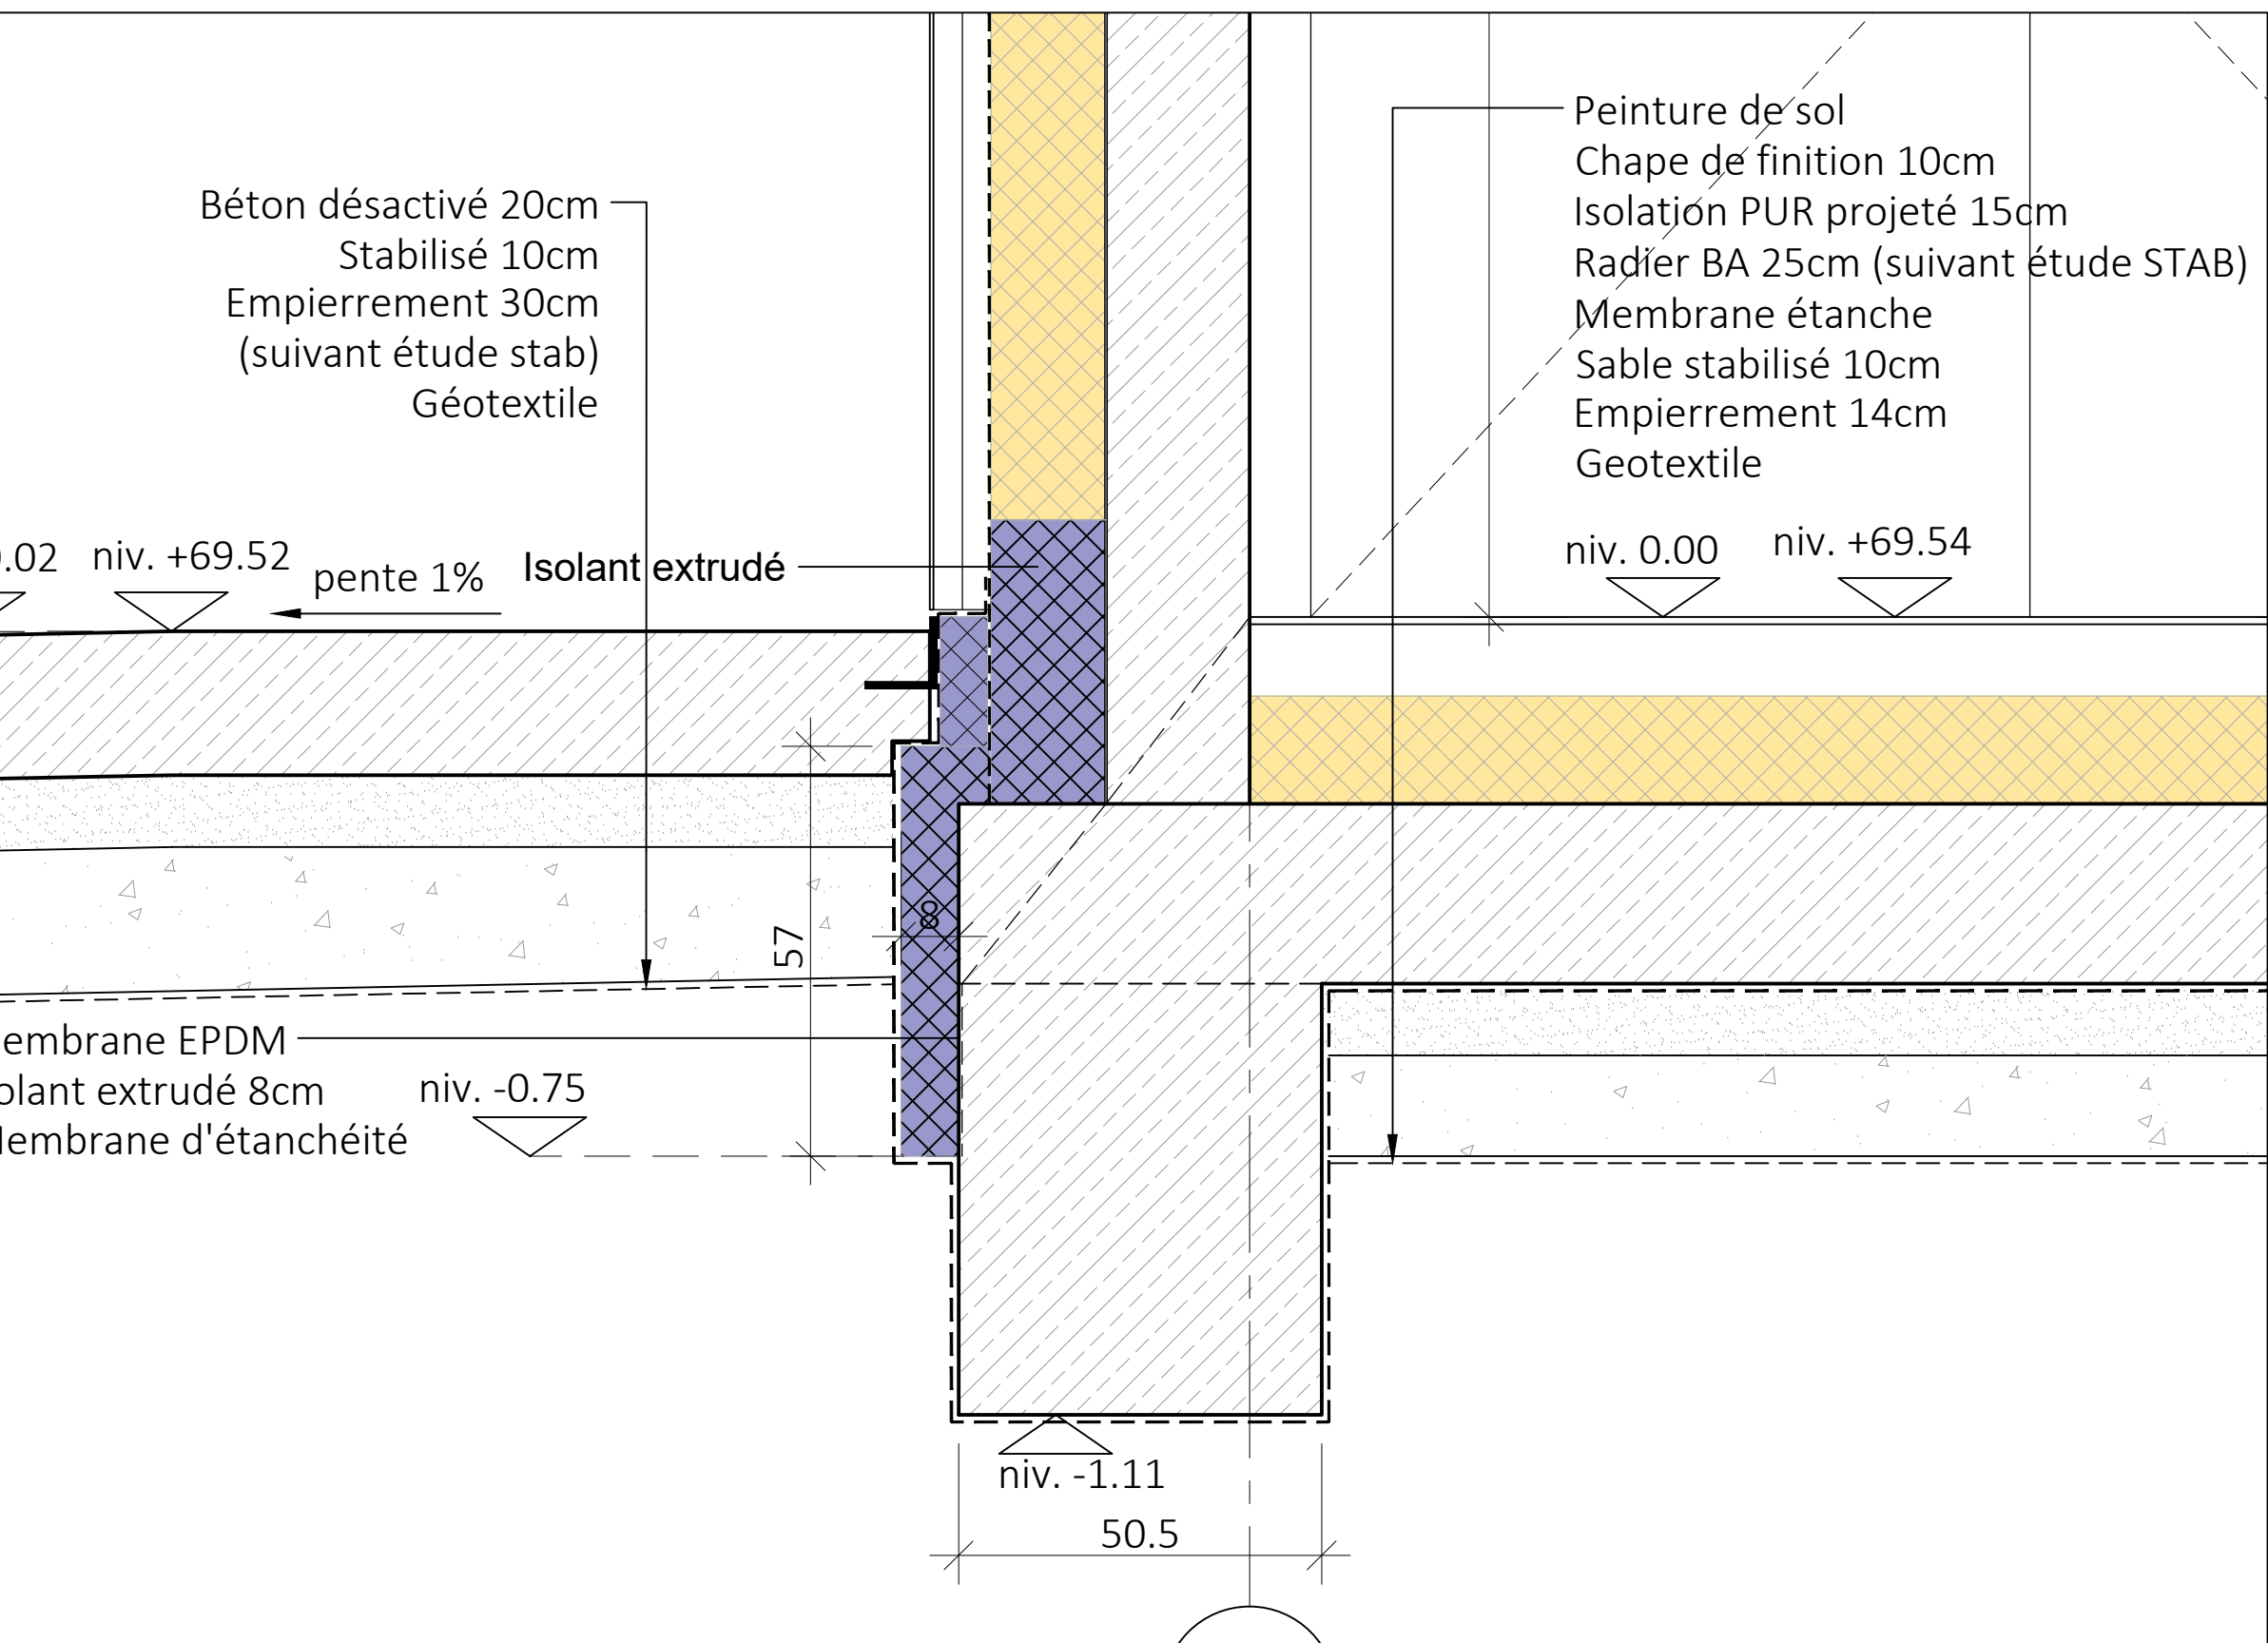


Détail
Ech :1/10

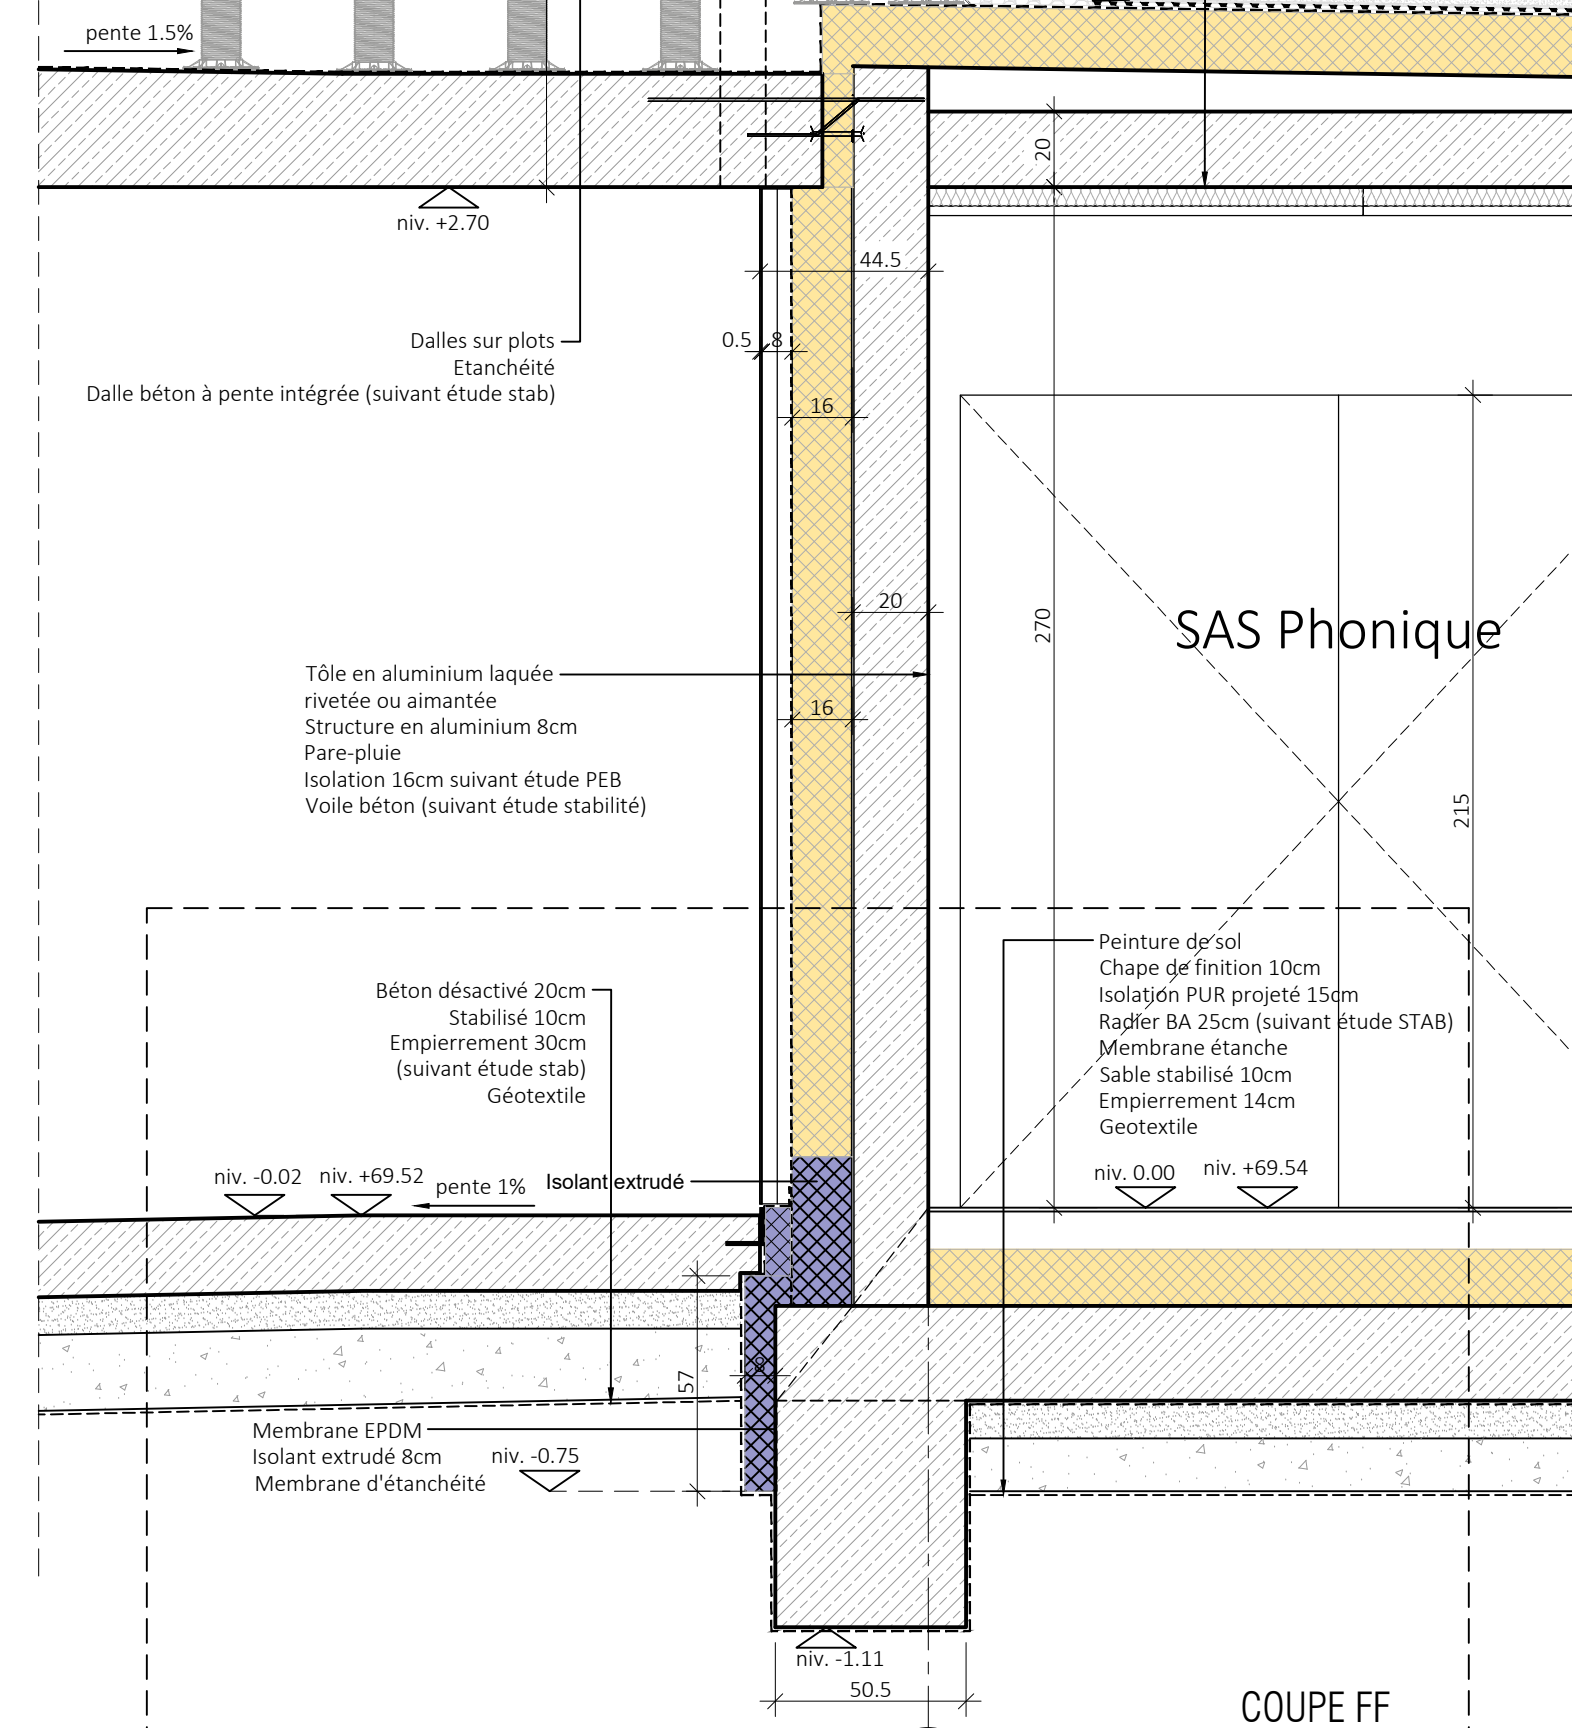

1.3

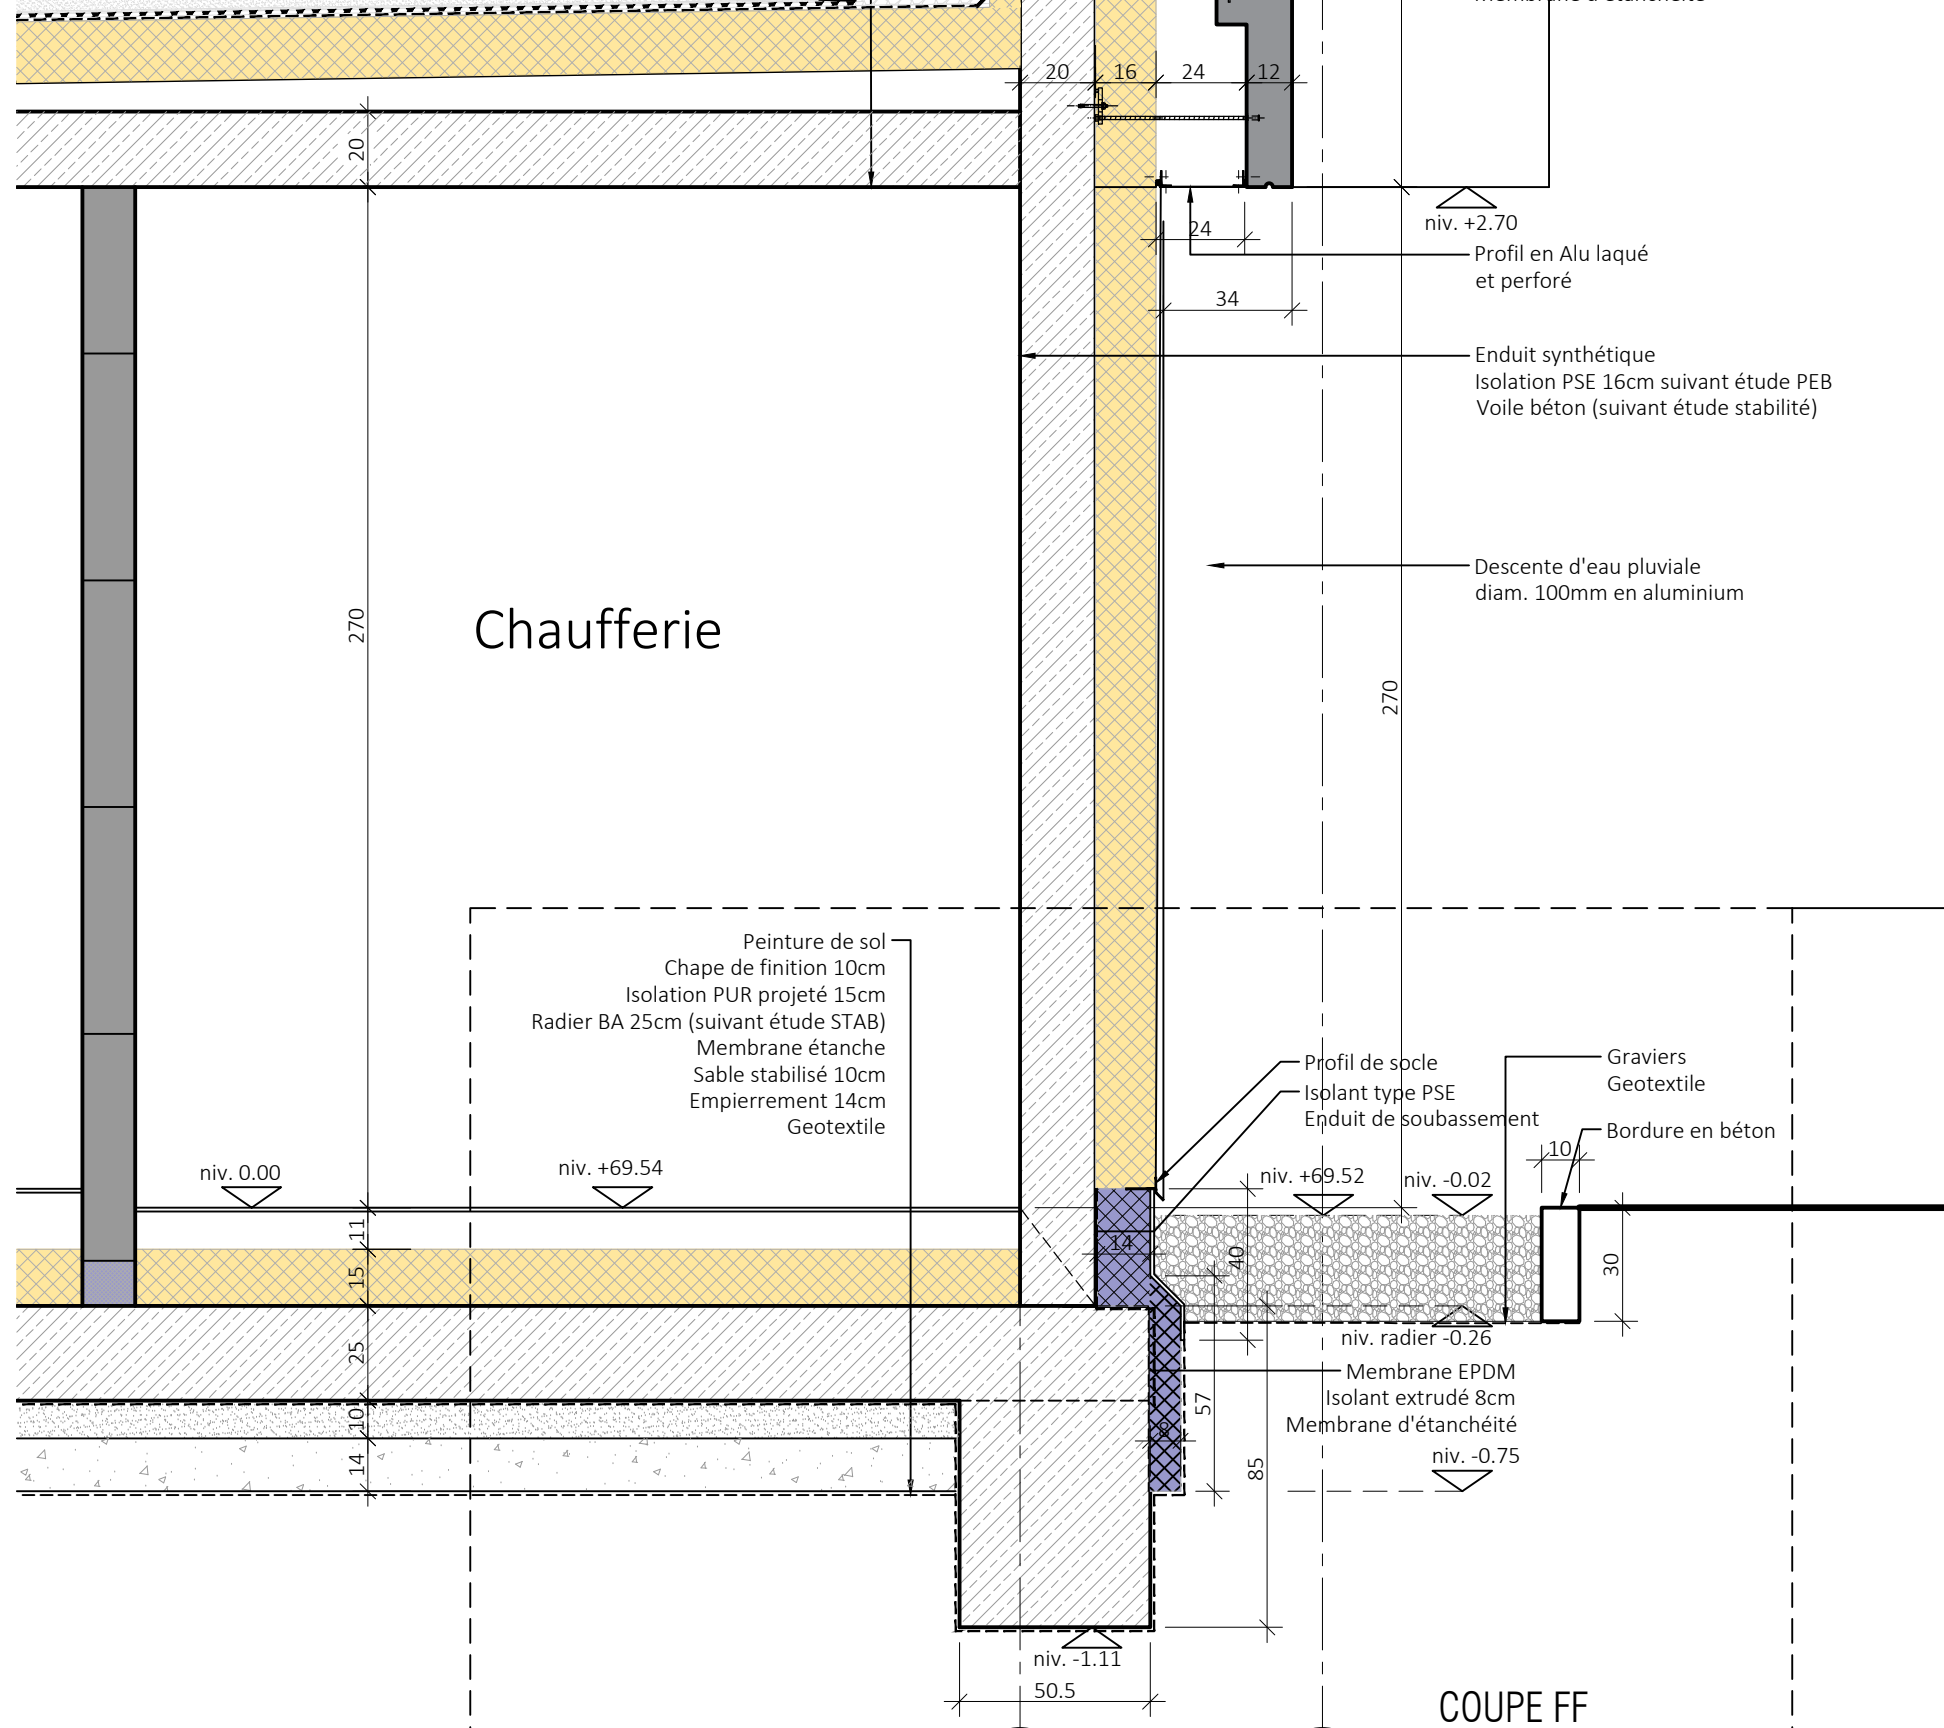

1.6

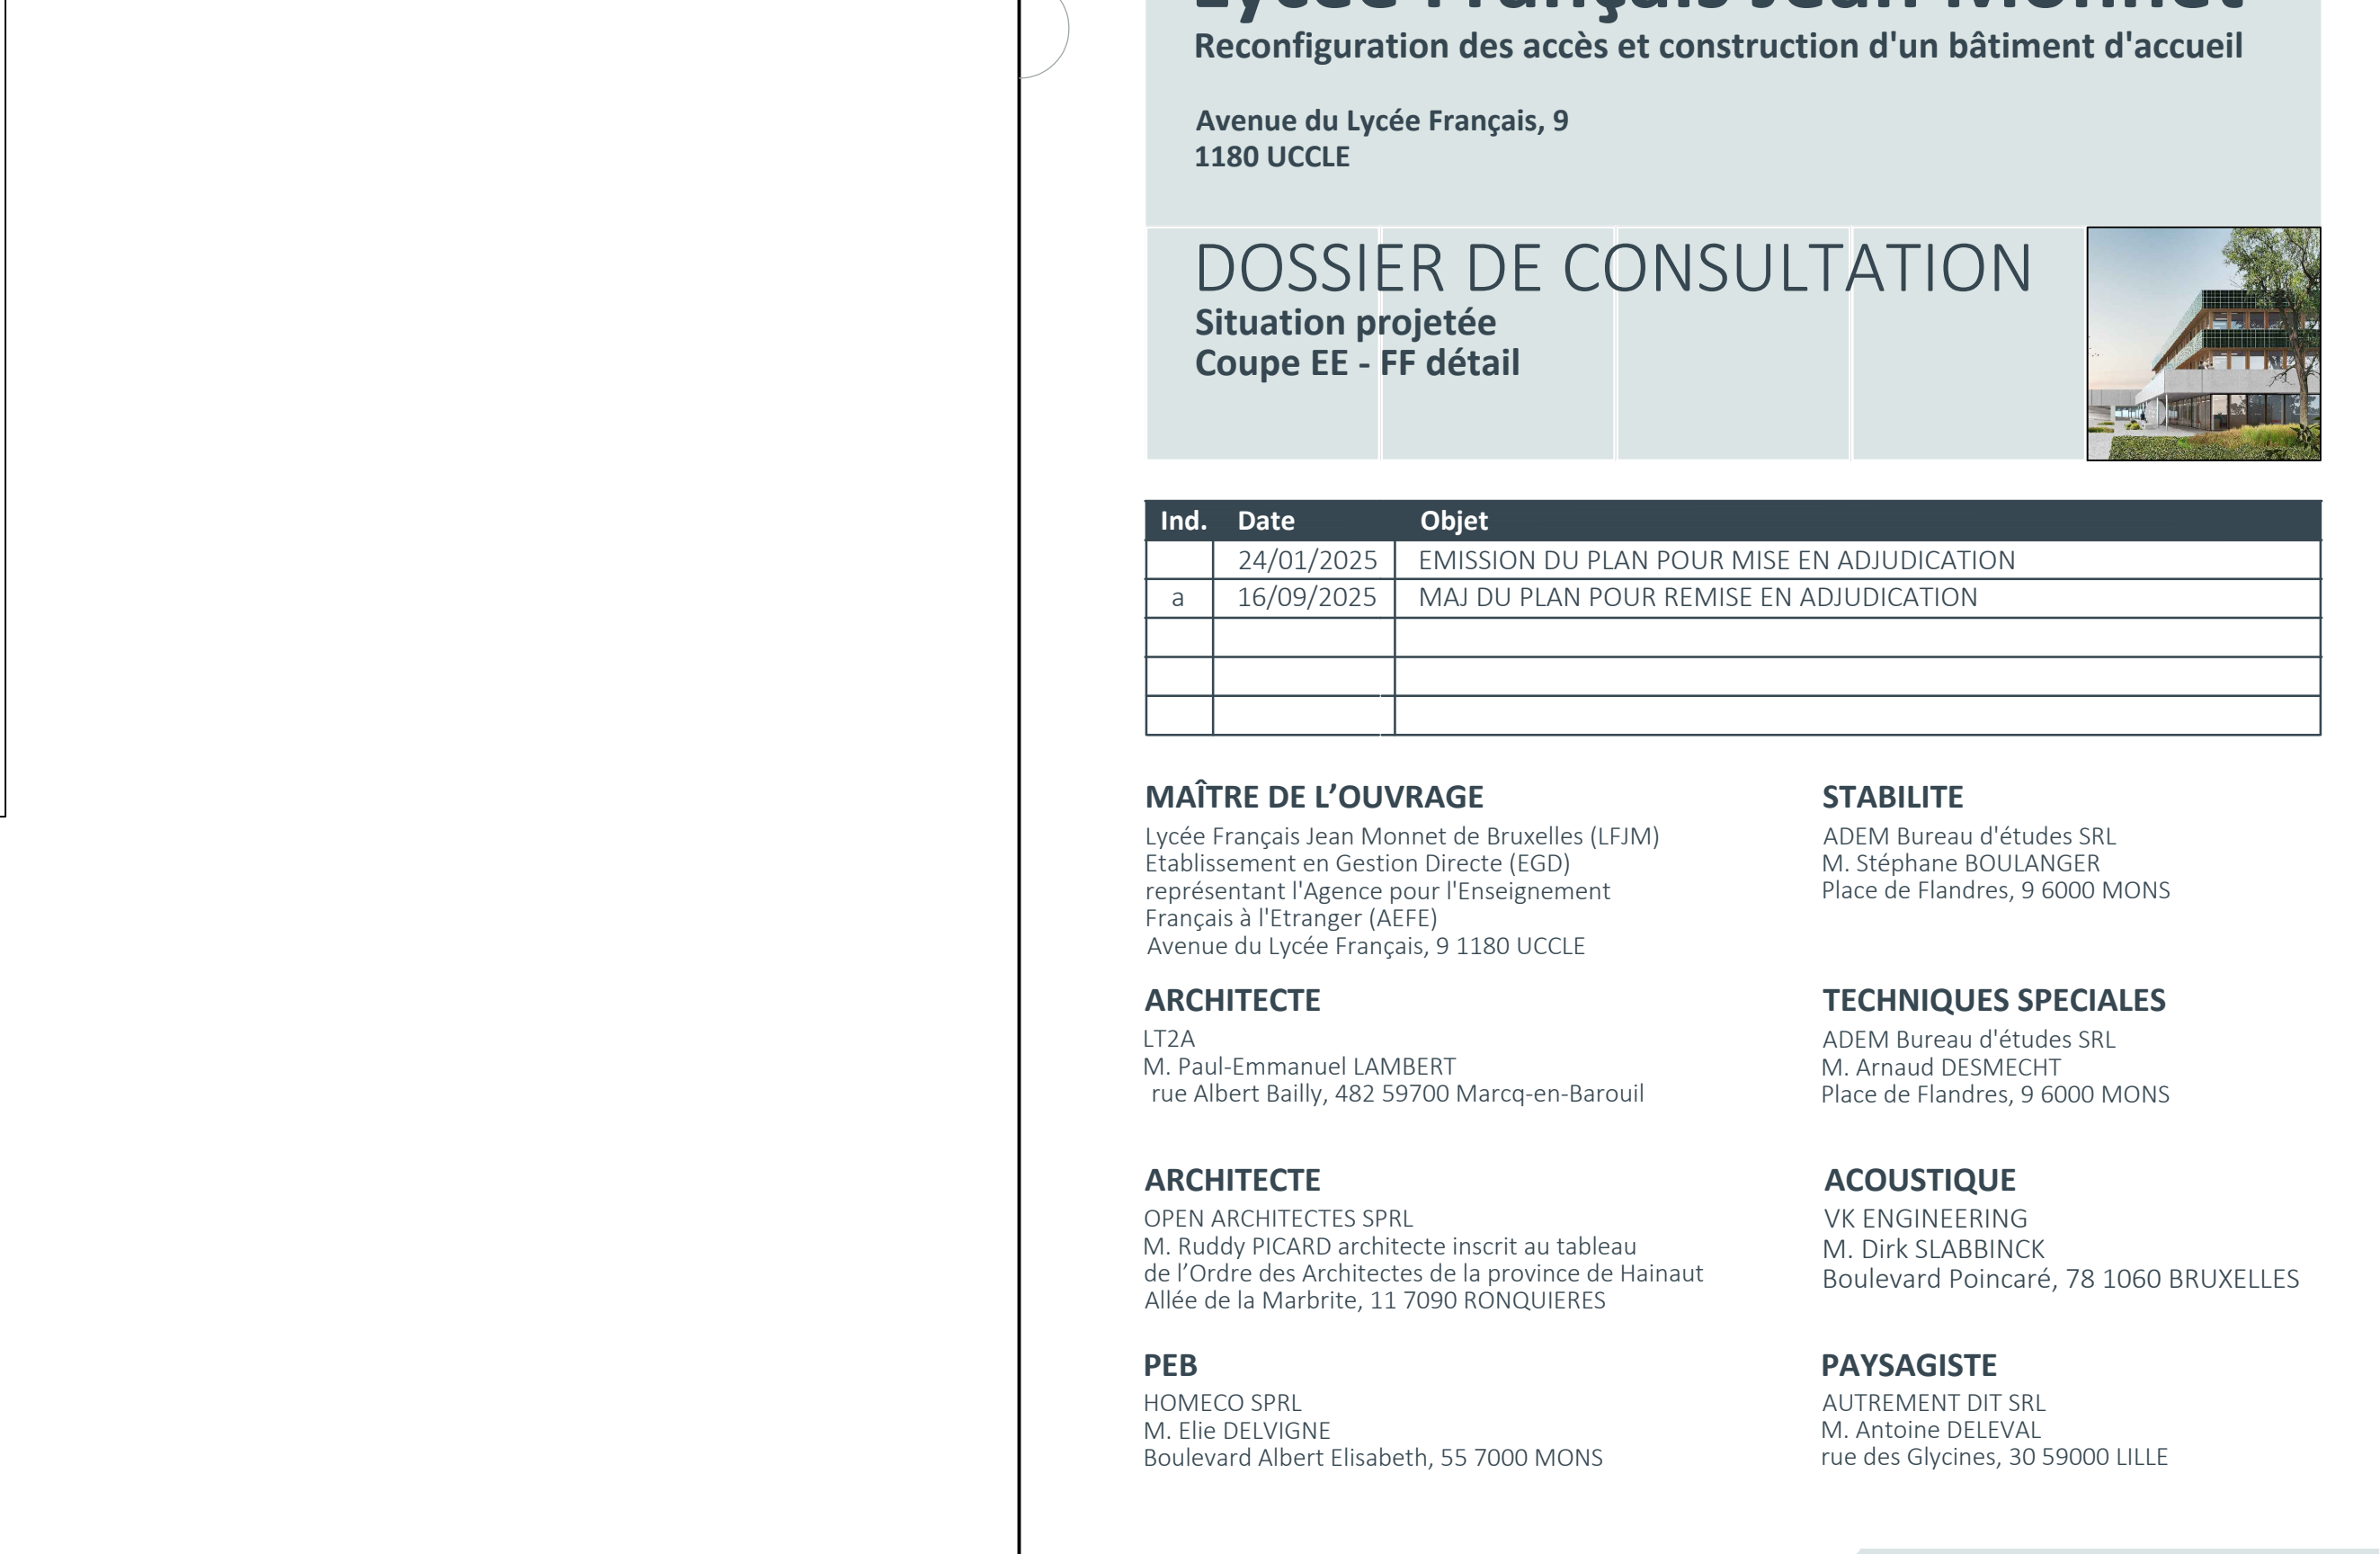

1.7

Lycée Français Jean Monnet

Reconfiguration des accès et construction d'un bâtiment d'accueil

Avenue du Lycée Français, 9
1180 UCCLE

DOSSIER DE CONSULTATION

Situation projetée
Coupe EE - FF détail

Ind.	Date	Objet
1	24/03/2025	ÉMISSION DU PLAN POUR MISE EN ADJUDICATION
2	16/09/2025	MAJ DU PLAN POUR REMISE EN ADJUDICATION

MAÎTRE DE L'OUVRAGE
Lycée Français Jean Monnet de Bruxelles (LFJM)
ADEM Bureau d'études SRL
Etablissement en Gestion Directe (EGD)
représentant l'Agence pour l'Enseignement
Français à l'Etranger (AEFE)
Avenue du Lycée Français, 9 1180 UCCLE

ARCHITECTE
LT2A
M. Paul-Emmanuel LAMBERT
rue Albert Bailly, 482 59700 Marcq-en-Barroil

ARCHITECTE
OPEN ARCHITECTES SPRL
M. Rudy PICARD architecte inscrit au tableau
de l'Ordre des Architectes de la province de Hainaut
Allée de la Marbrerie, 11 7090 RONQUIERES

PEB
HOMECO SPRL
M. Elie DELVIGNE
Boulevard Albert Elisabeth, 55 7000 MONS

STABILITE
ADEM Bureau d'études SRL
M. Stéphane BOULANGER
Place de Flandres, 9 6000 MONS

TECHNIQUES SPECIALES
ADEM Bureau d'études SRL
M. Arnaud DESMECHT
Place de Flandres, 9 6000 MONS

ACOUSTIQUE
VK ENGINEERING
M. Divy SLABINCK
Boulevard Poincaré, 78 1060 BRUXELLES

PAYSAGISTE
AUTREMENT DIT SRL
M. Antoine DELVAL
rue des Glycines, 30 59000 LILLE

LT2A
www.lt2a.com
PROJECT@LT2A.COM

OPEN ARCHITECTES
www.openarchitectes.be
CONTACT@OPENARCHITECTES.BE

Plan n°
2135-LF-DCE 24
Indice
a