LEGENDE :

- Béton désactivé
- Sable stabilisé
- Espaces verts Massif (cf plan de plantations)
- Espaces verts Engazonnement
- Clôture treillis
- Clôture barreaudée
- Clôture opaque
- Arbre et cépée
- Enrobé bitumineux
- PE EAU POTABLE Réseau d'eau potable
- Câble électrique sous fourreau Réseau électrique
- Câble DATA sous fourreau Réseau DATA
- Câble électrique sous fourreau Eclairage extérieur
- Câble électrique sous fourreau Contrôle d'accès et motorisation
- PE GAZ Réseau de gaz
- Candélabre

RESEAUX EXISTANTS

- Avaloir
- Avaloir ligne
- Cables
- Cables
- Canalisation eaux claires - égout
- Canalisation égouts
- Conduite d eau
- Descente eau de
- Emprise tranchée gaz
- Gaine technique
- Gaz
- Impétrant non identifié
- Regard de visite rond
- Regard de visite visible carré
- Regard de visite rond
- THEORIQUE
- TUYAU
- Vidéo
- symboles

NO = Non ouvrable

2135

Lycée Français Jean Monnet

Reconfiguration des accès et construction d'un bâtiment d'accueil

Avenue du Lycée Français, 9
1180 UCCLE

DCE

RESEAUX DIVERS

Ind.	Date	Objet
	11/04/2023	EMISSION DU PLAN

MAÎTRE DE L'OUVRAGE
Lycée Français Jean Monnet de Bruxelles (LFJM)
Etablissement en Gestion Directe (EGD)
représentant l'Agence pour l'Enseignement Français à l'Etranger (AEFE)
Avenue du Lycée Français, 9 1180 UCCLE

ARCHITECTE
LT2A
M. Paul-Emmanuel LAMBERT
rue Albert Bailly, 482 59700 Marcq-en-Barouil

ARCHITECTE
OPEN ARCHITECTES SPRL
M. Ruddy PICARD architecte inscrit au tableau de l'Ordre des Architectes de la province de Hainaut
Allée de la Marbrite, 11 7090 RONQUIERES

PEB
HOMECO SPRL
M. Elie DELVIGNE
Boulevard Albert Elisabeth, 55 7000 MONS

STABILITE
ADEM Bureau d'études SRL
M. Stéphane BOULANGER
Place de Flandres, 9 6000 MONS

TECHNIQUES SPECIALES
ADEM Bureau d'études SRL
M. Arnaud DESMECHT
Place de Flandres, 9 6000 MONS

ACOUSTIQUE
VK ENGINEERING
M. Dirk SLABBINCK
Boulevard Poincaré, 78 1060 BRUXELLES

PAYSAGISTE
AUTREMENT DIT SRL
M. Antoine DELEVAL
rue des Glycines, 30 59000 LILLE

LT2A
WWW.LT2A.COM
PROJECT@LT2A.COM

OPEN ARCHITECTES
WWW.OPENARCHITECTES.BE
CONTACT@OPENARCHITECTES.BE
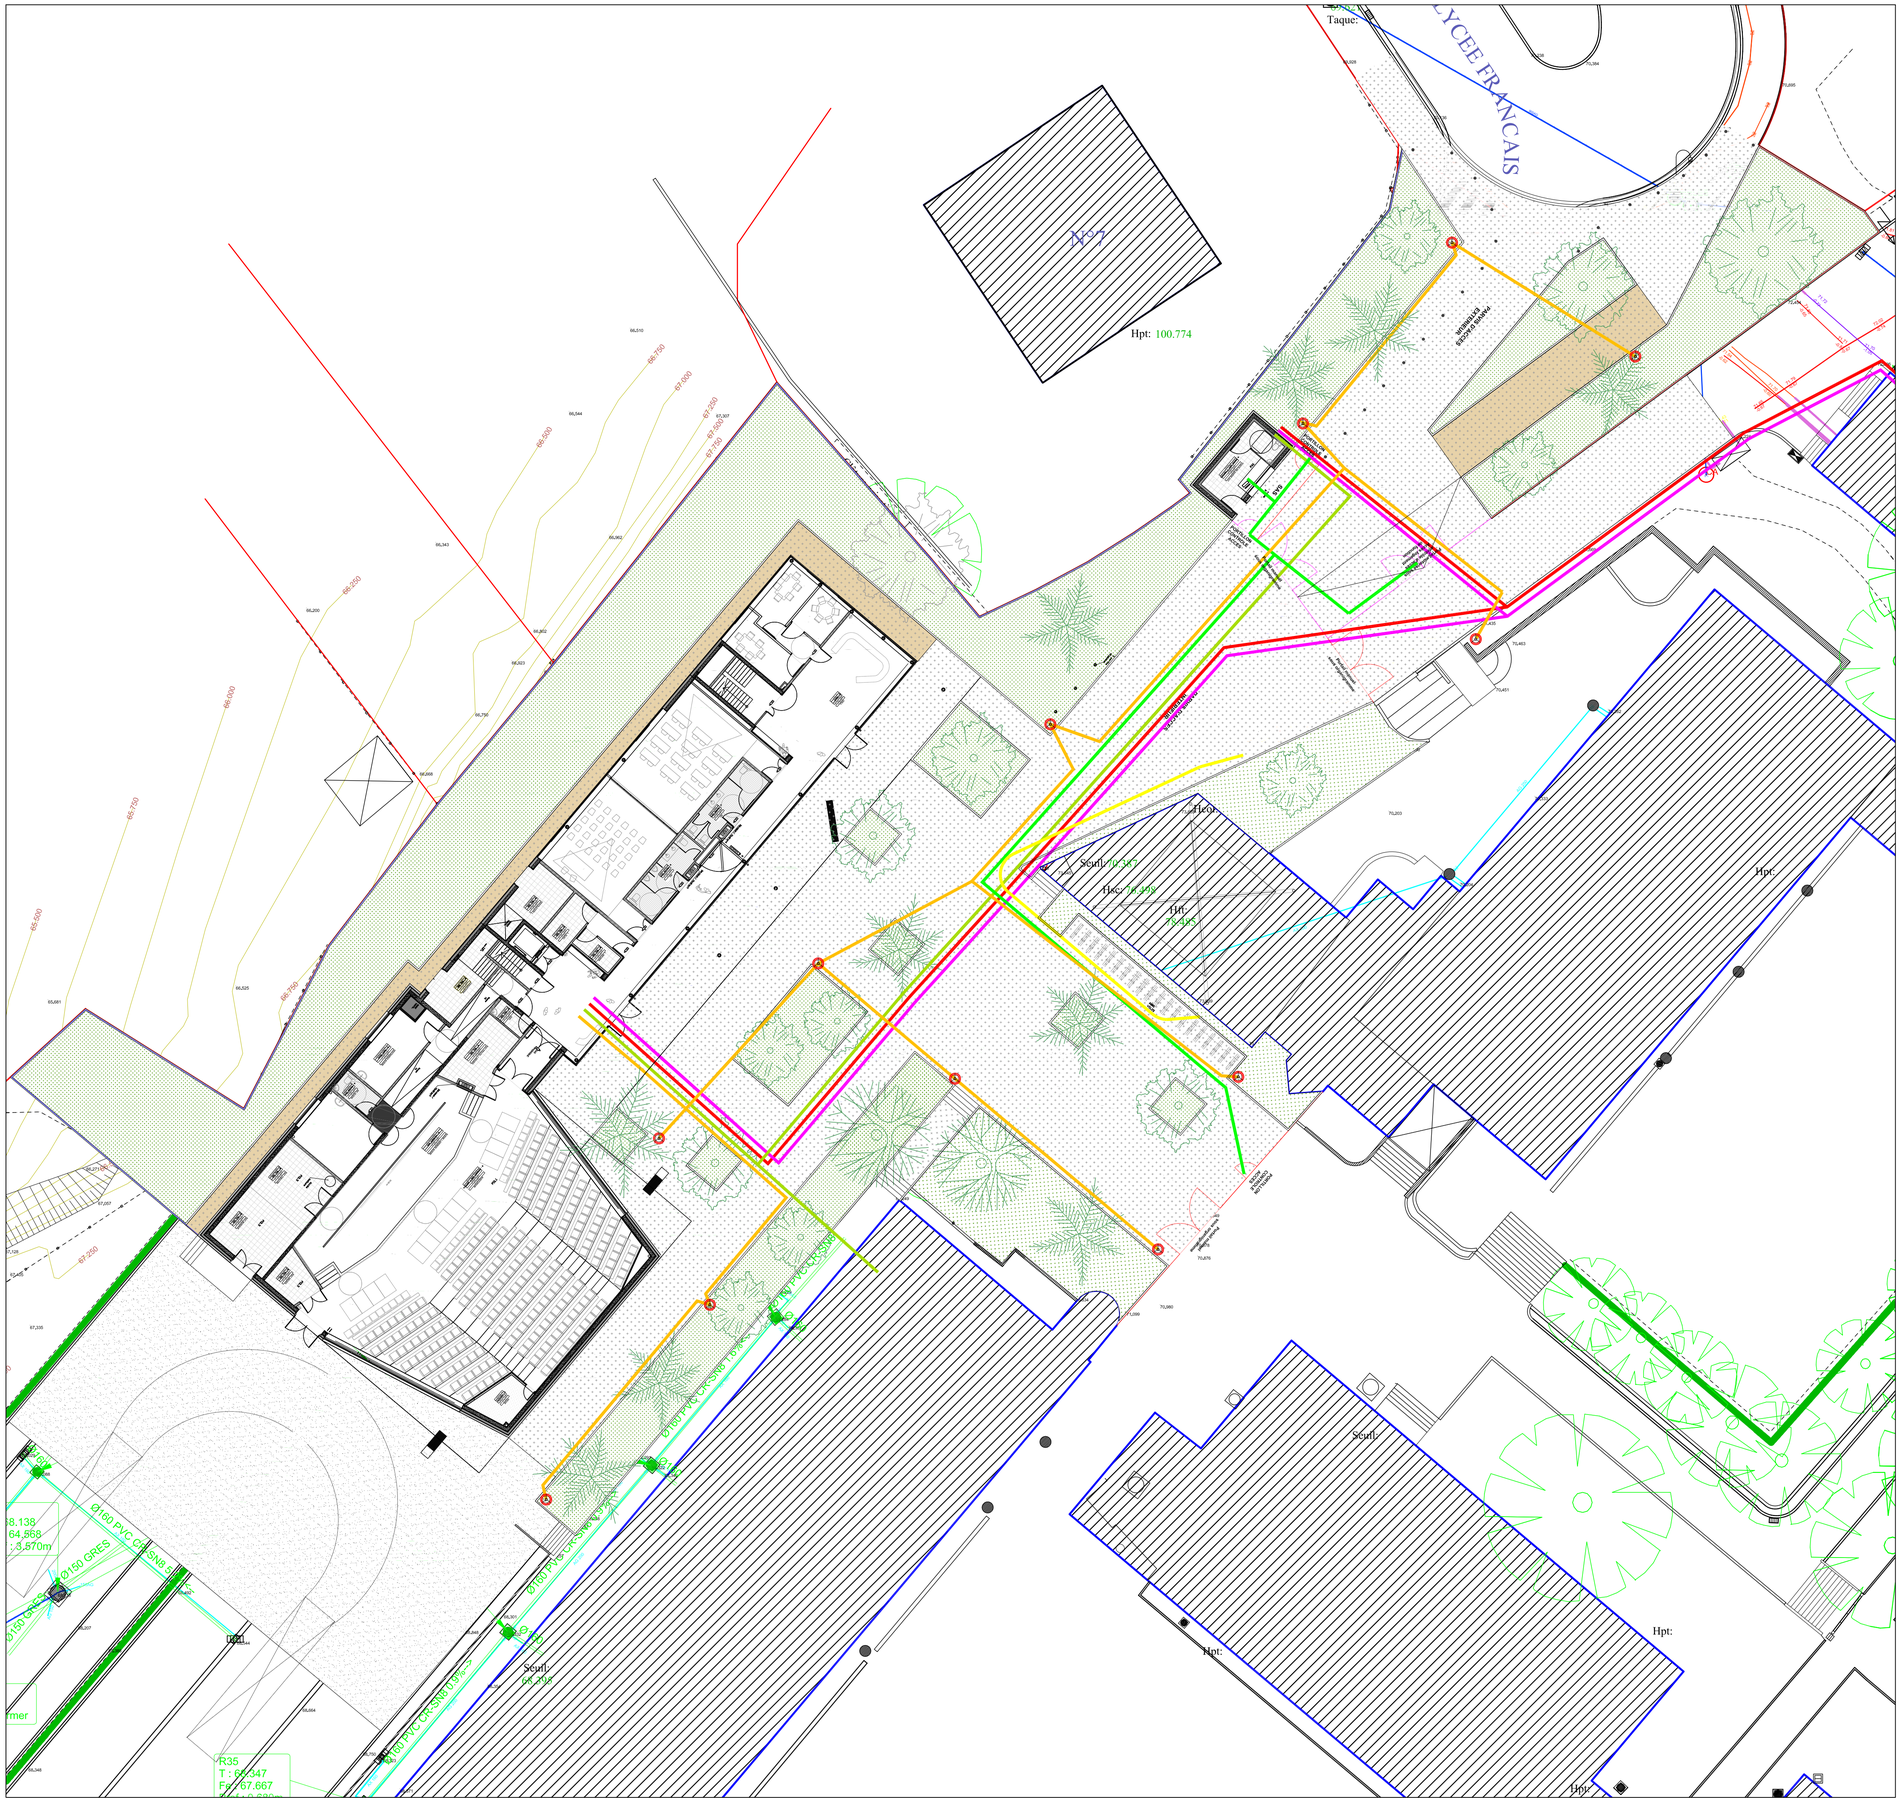
Echelle 1/200 | Plan n° DCE | Indice ab05