


1 : 50




1 : 50





Raccordement type

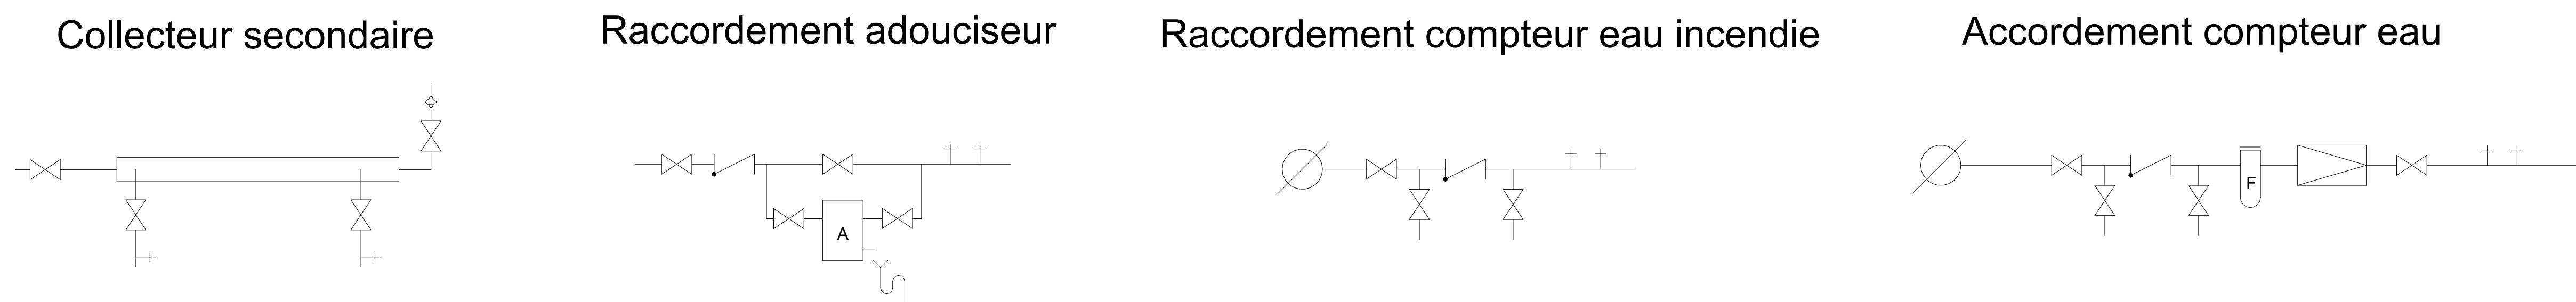


Raccordement Production eau chaud sanitaire

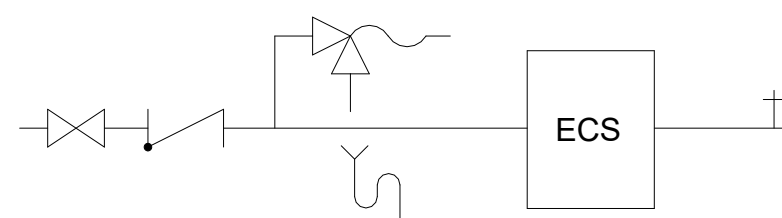

Raccordement Production chauffage clapet type BA

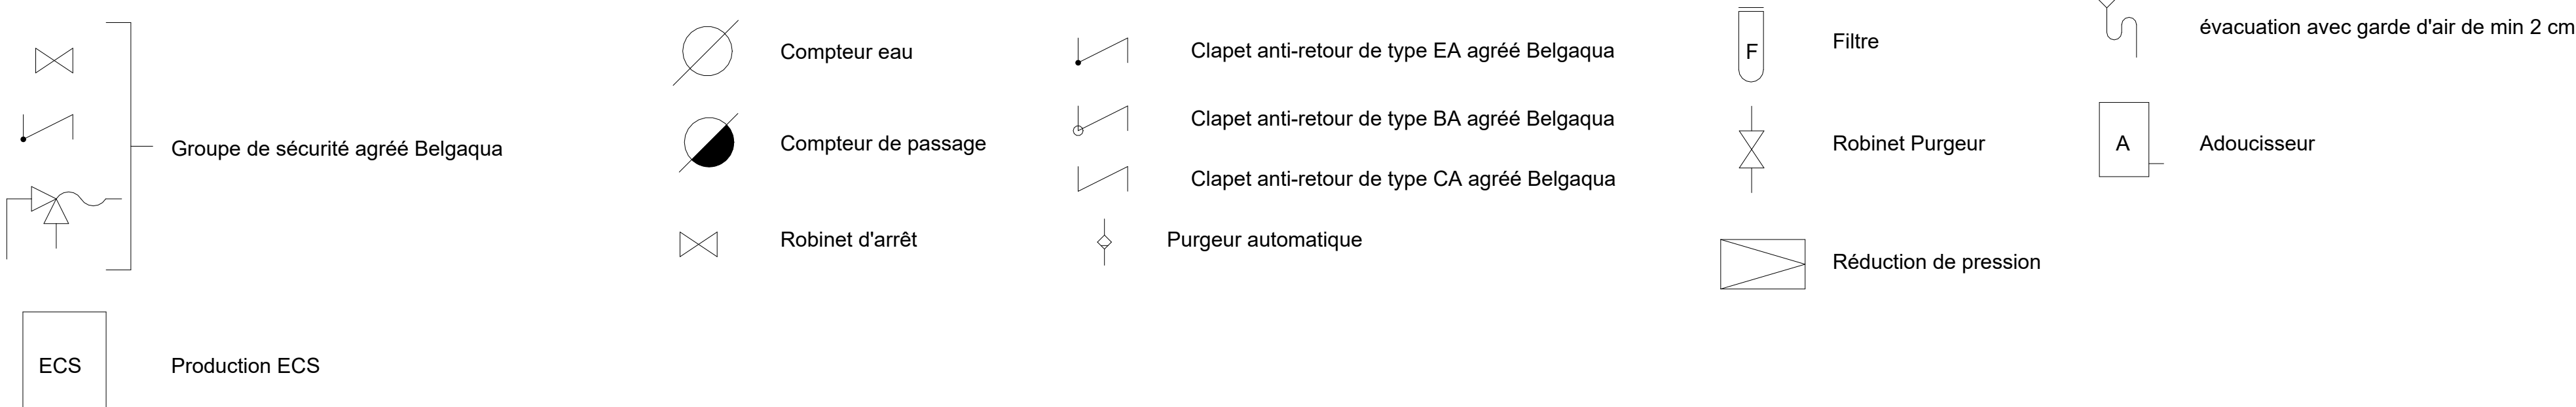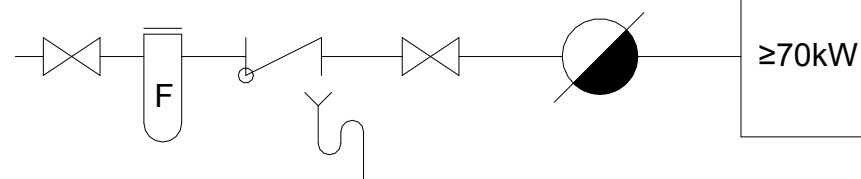

Légende - Sanitaire

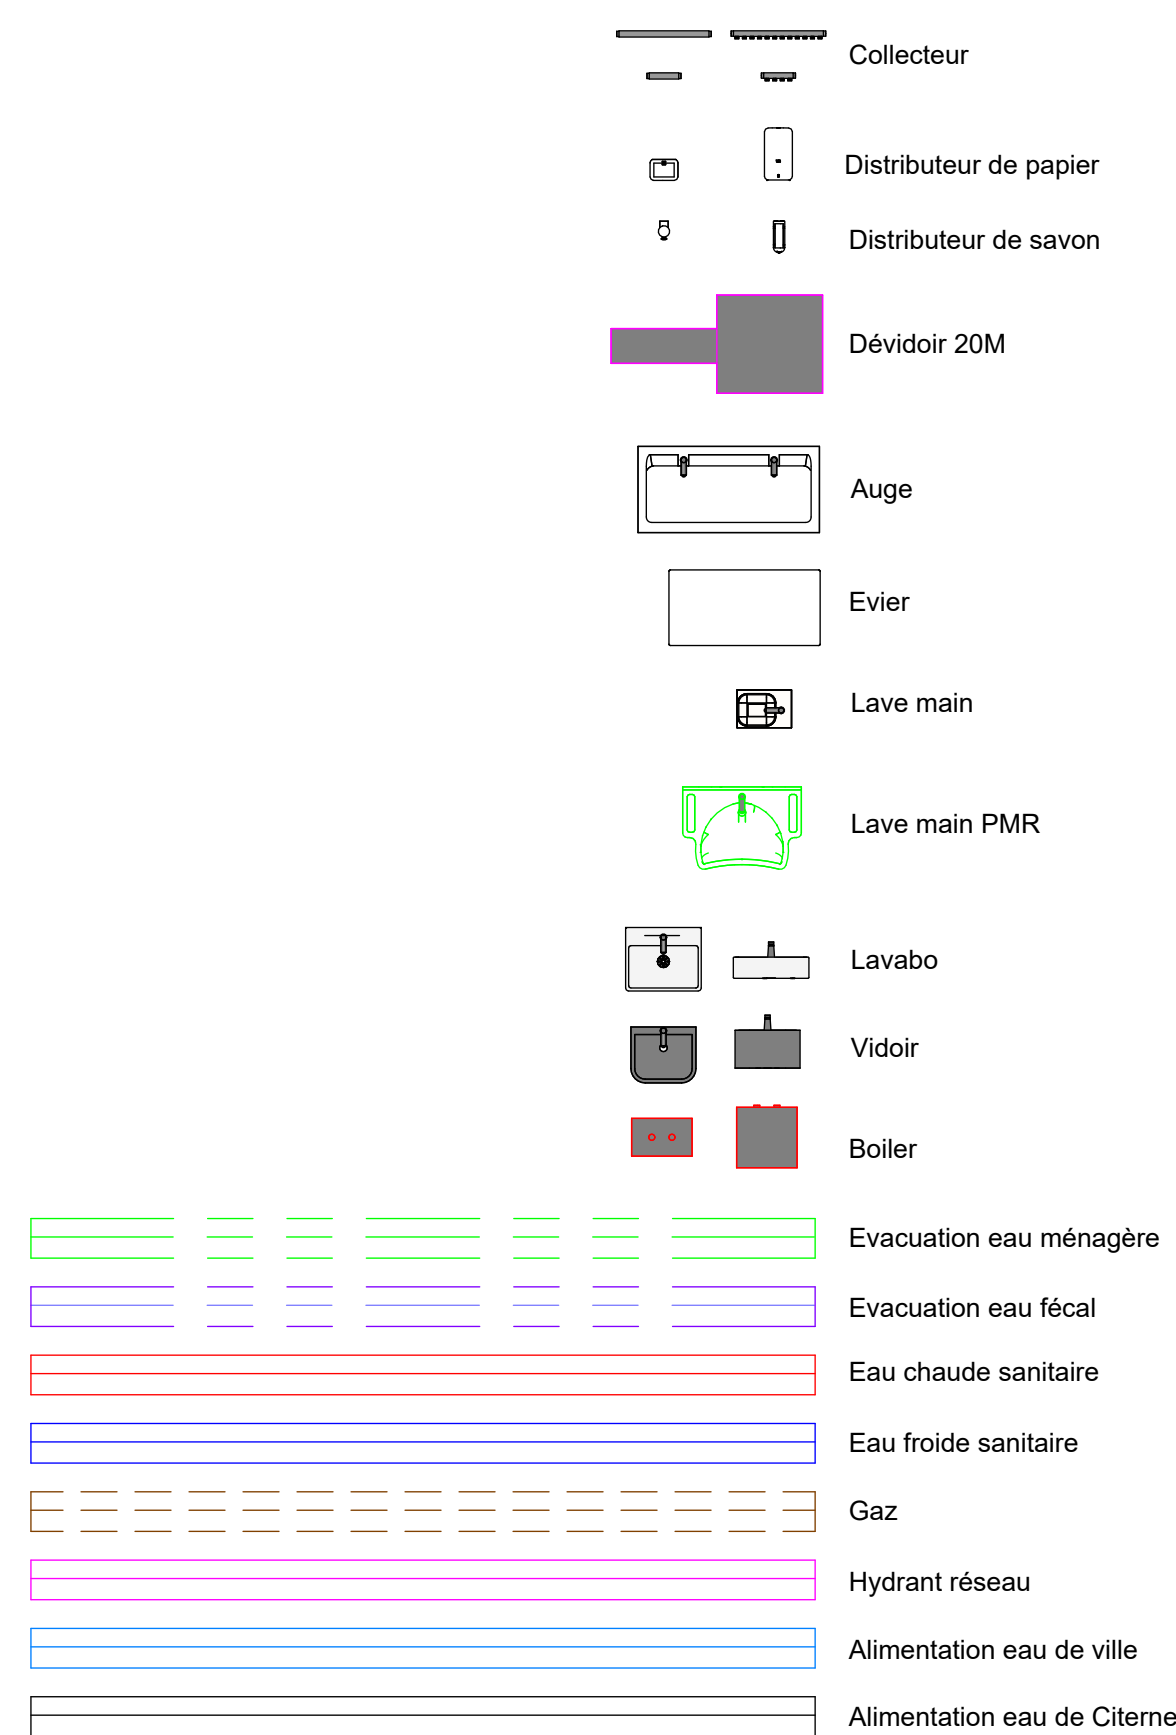

Bruxelles

Uccle

Construction d'un bâtiment d'accueil au

Plan européen pour la reprise et la résilience DEF

- Dossier de mise en concurrence

PROJET	LOT : 2 PLAN DE SANITAIRE - ETAGES 2 / RACCORDEMENT TYPE / COUPE G-G
--------	---

FORMAT : ISO A0



SITUATION	Avenue du Lycée Français, 9 1180 Uccle
MAITRE D'OUVRAGE	Lycée Français Jean Monnet de Bruxelles représentant l'agence pour l'Enseignement Français à l'Etranger (AEFE)

Pour accord

AUTEUR DE PROJET

LT2A

OPEN ARCHITECTES

Plan émis par
ADEM BUREAU d'études
 Place de Flandre, 9 - 7000 Mons
 T : 065/ 39 72 60 - info@adem.eu

Pour accord

	Indice	Description	Date
MODIFICATIONS	A	Modifications : Dossier de mise en concurrence	18/01/2023
	B	Modifications à la demande MO	12/06/2023
	C	Adaptation d'un plan	08/07/2025
	D	Mise à jour d'un plan	11/07/2025
	E	Plans économiques	01/08/2025
	F	Adaptation de Plans	12/09/2025

Ne relever aucune cote à l'échelle. Cotes en cm. Ce plan reste notre propriété absolue, sans autorisation et sous peine de dommages-intérêts, il est interdit de le copier ou le communiquer à des tiers.

Dessiné par: CH	LXC 1510 SA 03 IndE
-----------------	---------------------

DATE :31/07/25	Dessiné par : CH	LYC-1519-SA-03.IndE
----------------	------------------	---------------------