




niv 0.00 - Poste de Garde  
1 : 50

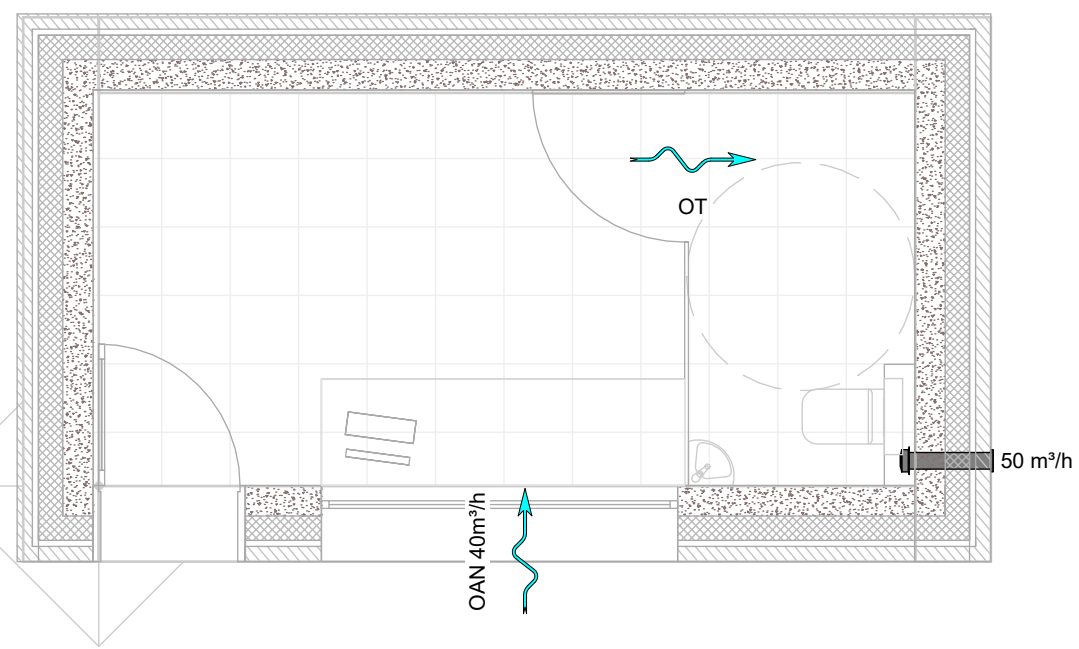


Coupe B-B  
1 : 50

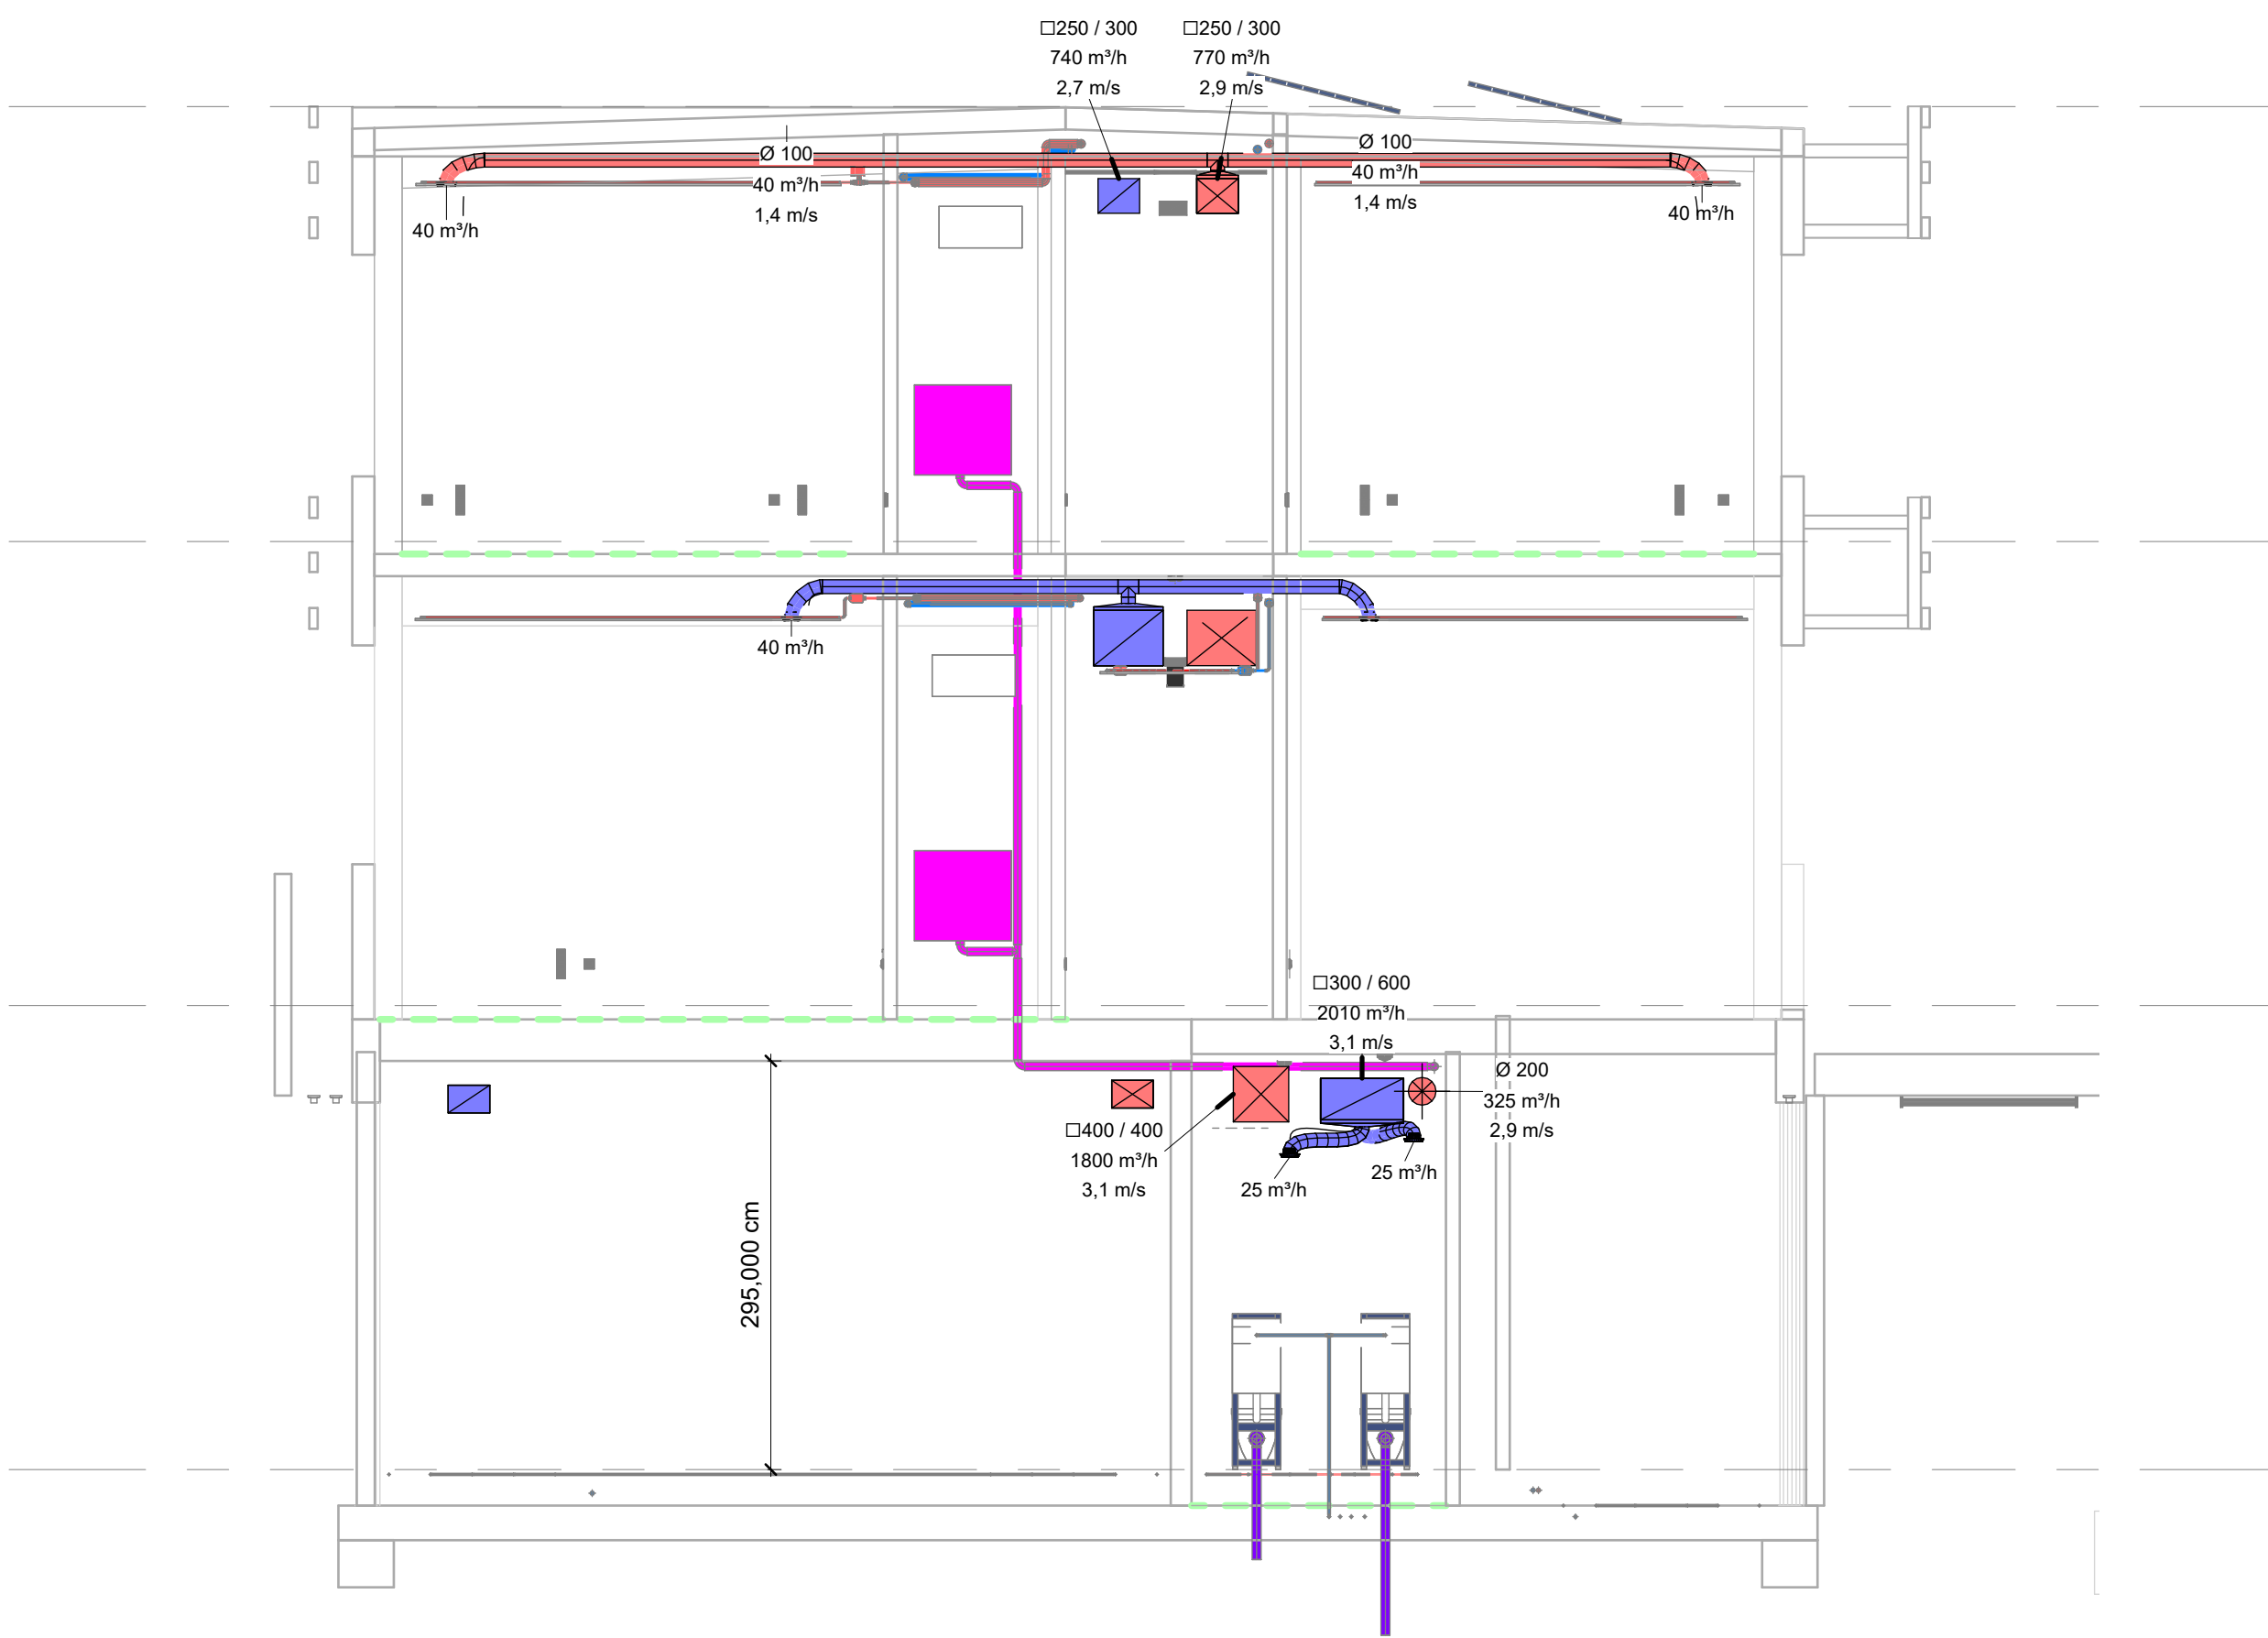

Légende- Ventilation

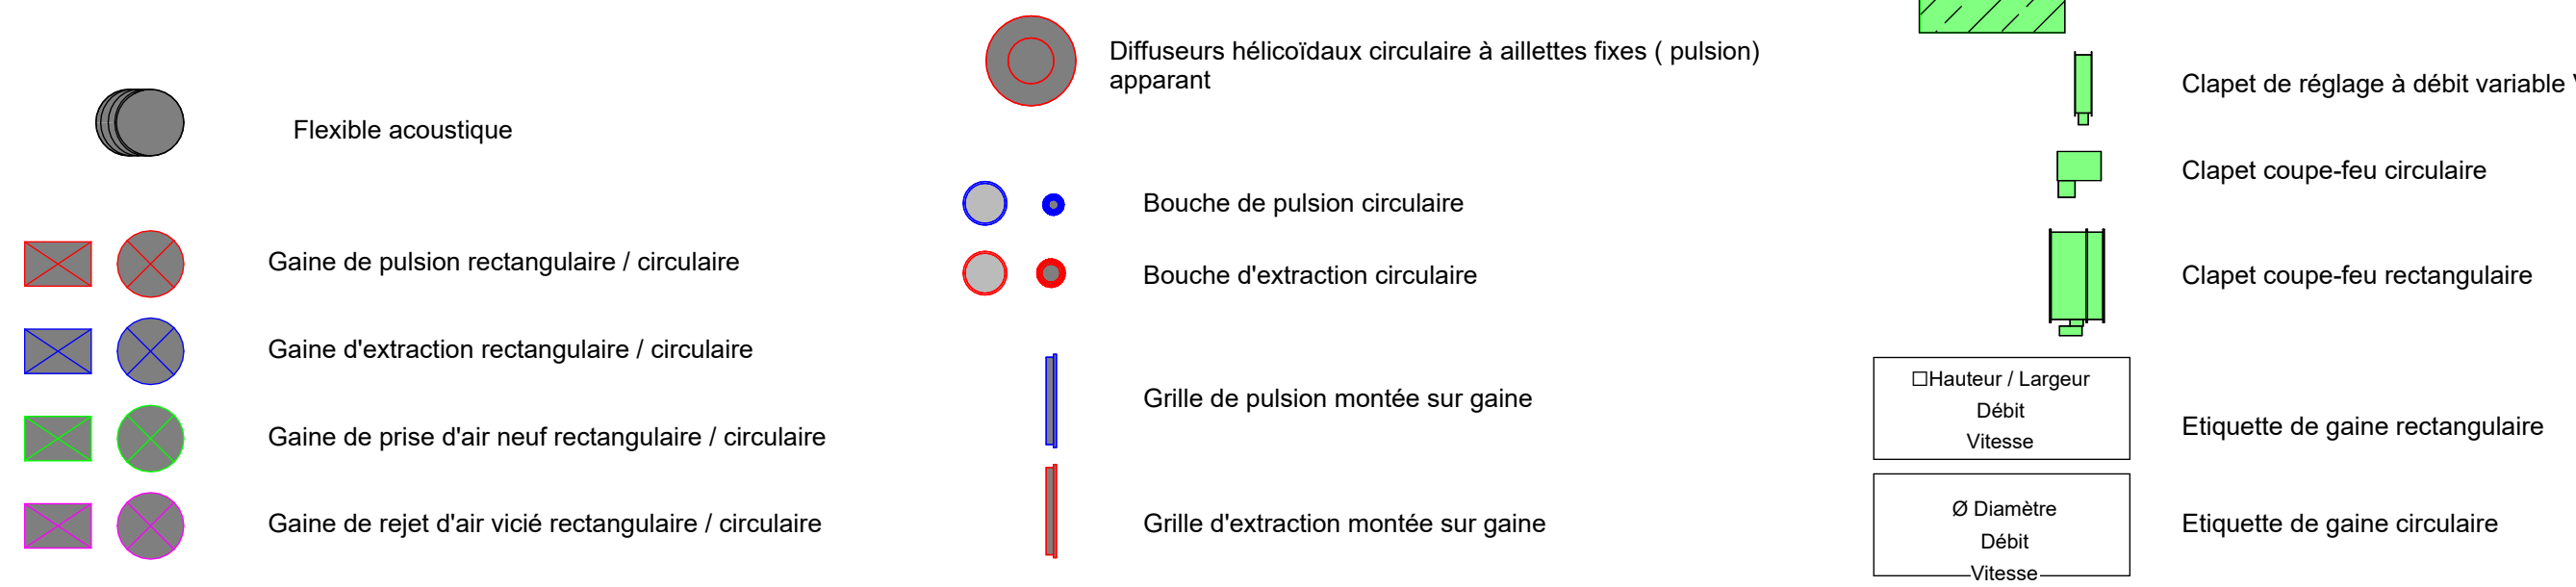

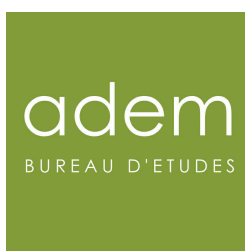Bruxelles		Uccle																						
Construction d'un bâtiment d'accueil au																								
Plan européen pour la reprise et la résilience DEF																								
- Dossier de mise en concurrence																								
PROJET	LOT : 2 PLAN VENTILATION - REZ-DE-CHAUSSEE / POSTE DE GARDE / COUPE B-B																							
	FORMAT : ISO A0																							
SITUATION	Avenue du Lycée Français, 9 1180 Uccle																							
MAITRE D'OUVRAGE	Lycée Français Jean Monnet de Bruxelles représentant l'agence pour l'Enseignement																							
	Français à l'Etranger (AEFE) <i>Pour accord</i>																							
AUTEUR DE PROJET	LT 2 A OPEN ARCHITECTES		 <i>Pour accord</i>																					
	Plan émis par ADEM BUREAU d'études Place de Flandre, 9 - 7000 Mons T : 065/ 39 72 60 - info@adem.eu <i>Pour accord</i>																							
MODIFICATIONS	<table><thead><tr><th>Index</th><th>Description</th><th>Date</th></tr></thead><tbody><tr><td>A</td><td>Modifications - Dossier de mise en concurrence</td><td>18/01/2023</td></tr><tr><td>B</td><td>Modifications à la demande MO</td><td>12/04/2023</td></tr><tr><td>C</td><td>Adaptation fond de plans</td><td>08/03/2025</td></tr><tr><td>D</td><td>Mise à jour Fond De Plans</td><td>17/01/2025</td></tr><tr><td>E</td><td>Piste économique</td><td>01/08/2025</td></tr><tr><td>F</td><td>Adaptation fond plans</td><td>12/08/2025</td></tr></tbody></table> <p>Ne relever aucune cote à l'échelle. Cotes en cm. Ce plan reste notre propriété absolue, sans autorisation et sous peine de dommages-intérêts, il est interdit de le copier ou de le communiquer à des tiers.</p>			Index	Description	Date	A	Modifications - Dossier de mise en concurrence	18/01/2023	B	Modifications à la demande MO	12/04/2023	C	Adaptation fond de plans	08/03/2025	D	Mise à jour Fond De Plans	17/01/2025	E	Piste économique	01/08/2025	F	Adaptation fond plans	12/08/2025
Index	Description	Date																						
A	Modifications - Dossier de mise en concurrence	18/01/2023																						
B	Modifications à la demande MO	12/04/2023																						
C	Adaptation fond de plans	08/03/2025																						
D	Mise à jour Fond De Plans	17/01/2025																						
E	Piste économique	01/08/2025																						
F	Adaptation fond plans	12/08/2025																						
DATE : 31/07/25	Dessiné par : CH	LYC-1519-VE-01.IndE																						