

Plan de situation existante _ 1/5000e



Plan de situation existante _ 1/2000e



Photo 8



Photo 13



Photo 17



Photo 20



Photo 9



Photo 14



Photo 18



Photo 10



Photo 15



Photo 19



Photo 11





Photo 16



Photo 12



Photo 7

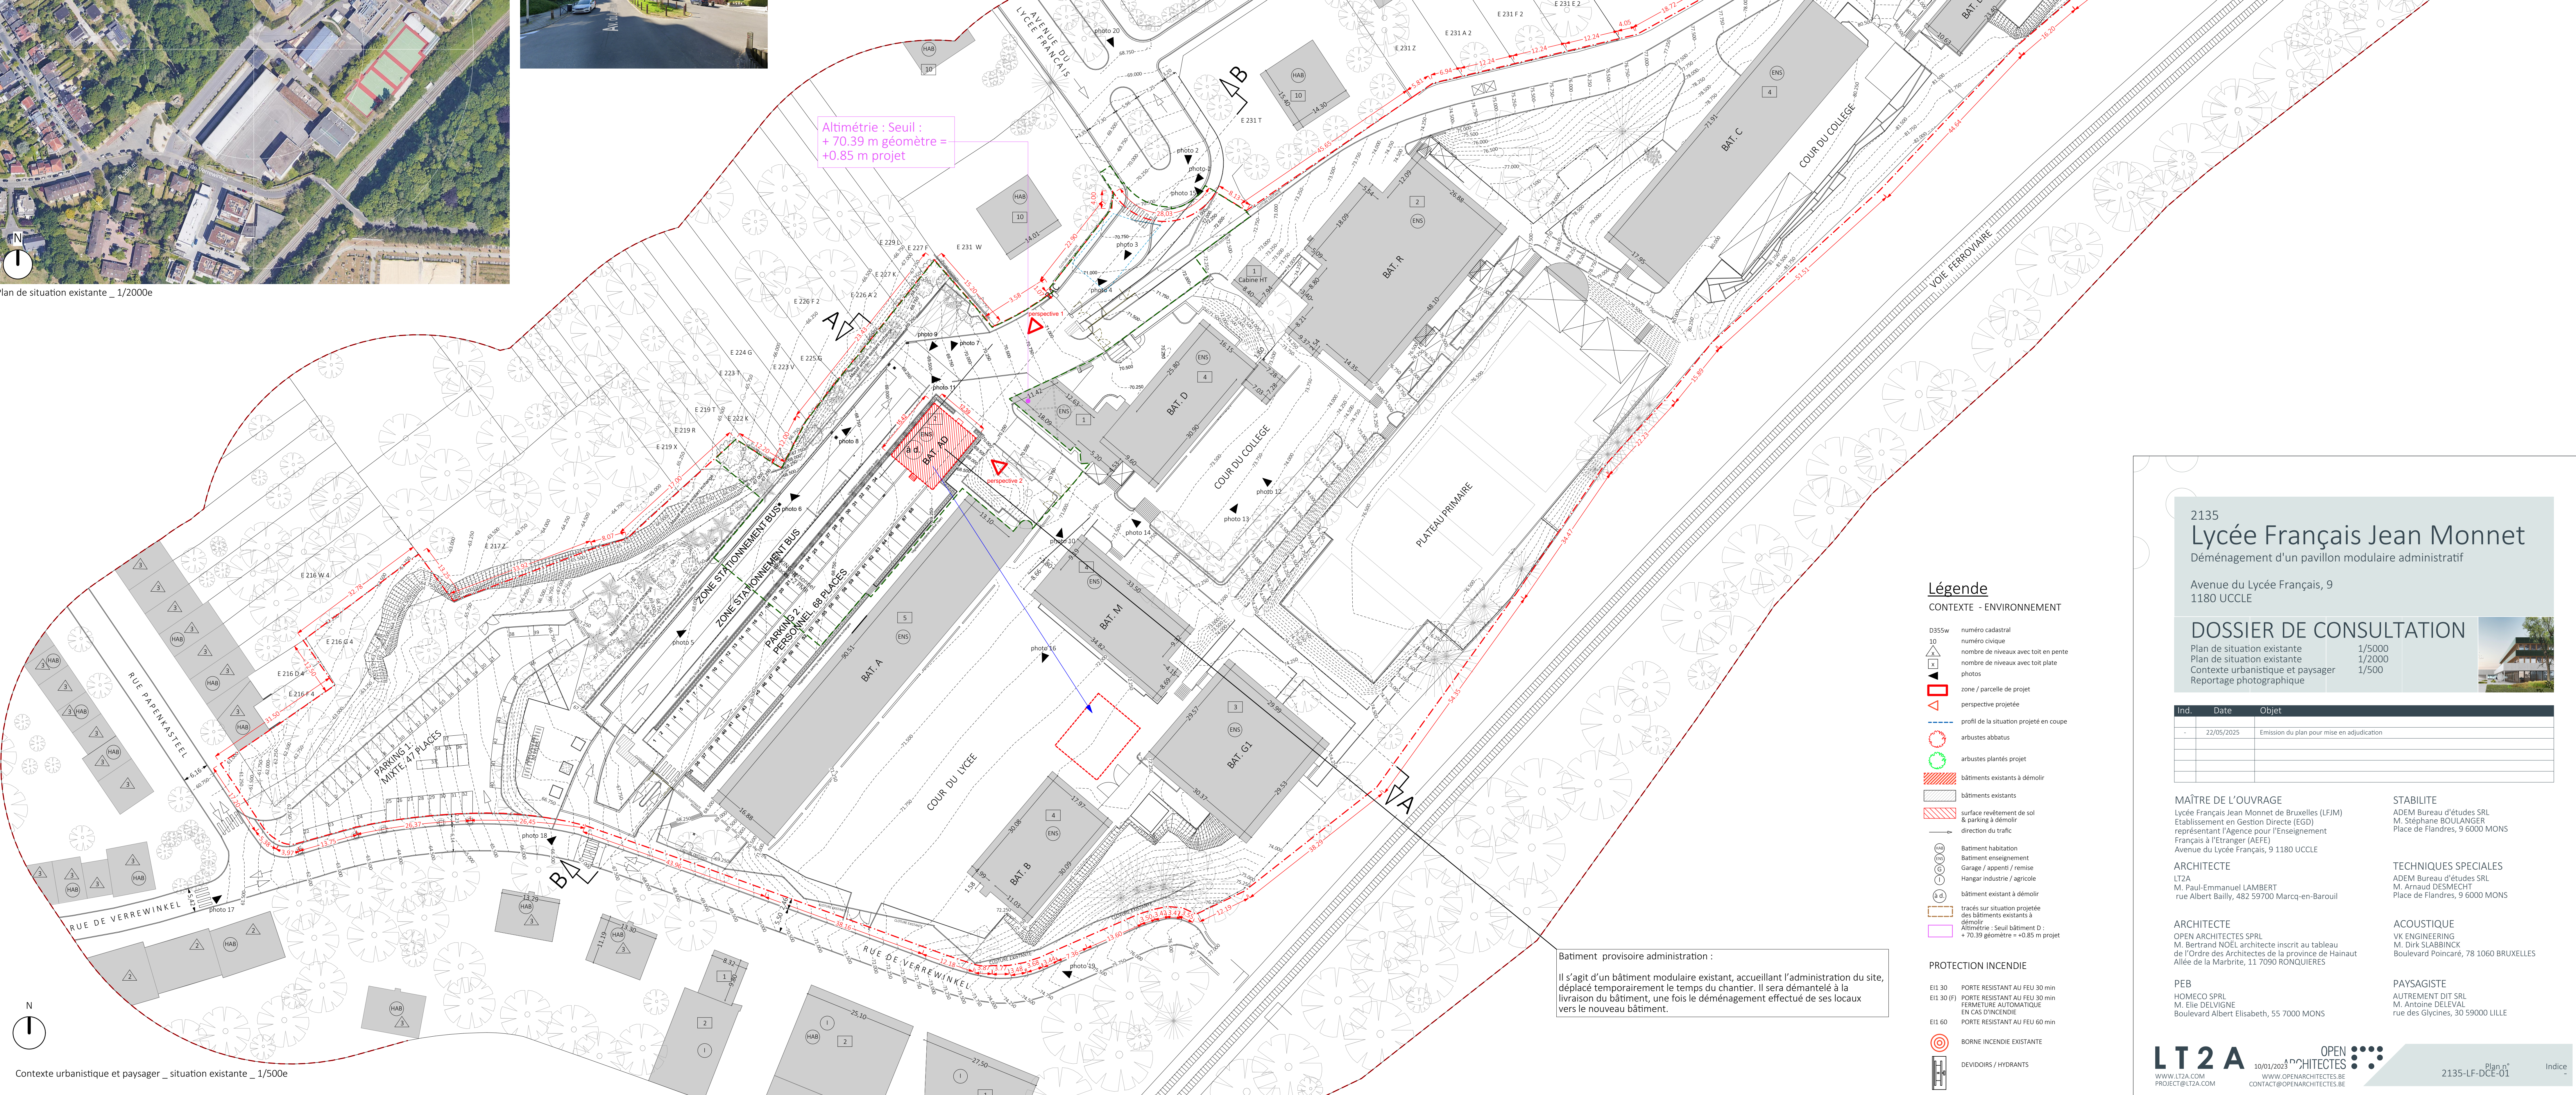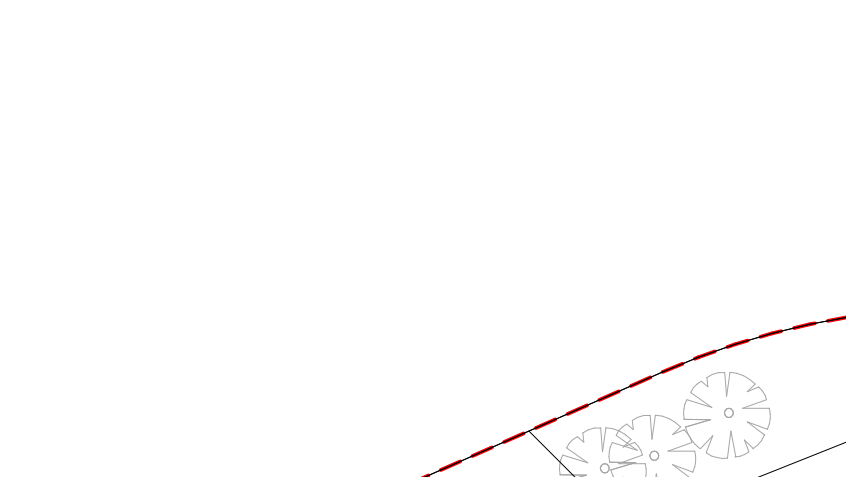

Légende

CONTEXTE - ENVIRONNEMENT

- D355w : numéro cadastral
- 10 : numéro civique
- △ : nombre de niveaux avec toit en pente
- △ : nombre de niveaux avec toit plate
- photos : photos
- zone / parcelle de projet
- perspective projetée
- profil de la situation projetée en coupe
- arbustes existants
- arbustes plantés projet
- bâtiments existants à démolir
- bâtiments existants
- surface revêtement de sol & parking à démolir
- direction du trafic
- bâtiment habitation
- bâtiment enseignement
- garage / atelier / remise
- hangar industrie / agricole
- bâtiment existant à démolir
- tracés sur situation projetée des bâtiments existants à démolir
- Altimétrie : Seuil bâtiment D : +70.39 géomètre = +0.85 m projet
- PROTECTION INCENDIE
- E11 30 : PORTE RESISTANT AU FEU 30 min
- E11 30 (P) : PORTE RESISTANT AU FEU 30 min FERMETURE AUTOMATIQUE EN CAS D'INCENDIE
- E11 60 : PORTE RESISTANT AU FEU 60 min
- BORNE INCENDIE EXISTANTE
- DEVIDOIRS / HYDRANTS

Batiment provisoire administration :
Il s'agit d'un bâtiment modulaire existant, accueillant l'administration du site, déplacé temporairement le temps du chantier. Il sera démantelé à la livraison du bâtiment, une fois le déménagement effectué de ses locaux vers le nouveau bâtiment.

2135 Lycée Français Jean Monnet

Déménagement d'un pavillon modulaire administratif

Avenue du Lycée Français, 9
1180 UCCLE

DOSSIER DE CONSULTATION

Plan de situation existante 1/5000
Plan de situation existante 1/2000
Contexte urbanistique et paysager 1/500
Reportage photographique

Ind.	Date	Objet
-	22/05/2025	Emission du plan pour mise en adjudication

MAÎTRE DE L'OUVRAGE
Lycée Français Jean Monnet de Bruxelles (LFJM)
Etablissement en Gestion Directe (EGD)
représentant l'Agence pour l'Enseignement Français à l'Etranger (AEFE)
Avenue du Lycée Français, 9 1180 UCCLE

ARCHITECTE
LT2A
M. Bertrand NOËL architecte inscrit au tableau de l'Ordre des Architectes de la province de Hainaut
Allée de la Marbrerie, 11 7090 RONQUIERES

ARCHITECTE
OPEN ARCHITECTES SPRL
M. Bertrand NOËL architecte inscrit au tableau de l'Ordre des Architectes de la province de Hainaut
Allée de la Marbrerie, 11 7090 RONQUIERES

PEB
HOMECO SPRL
M. Elie DELVIGNE
Boulevard Albert Elisabeth, 55 7000 MONS

STABILITE
ADEM Bureau d'études SRL
M. Stéphane BOULANGER
Place de Flandres, 9 6000 MONS

TECHNIQUES SPECIALES
ADEM Bureau d'études SRL
M. Arnaud DESMECHT
Place de Flandres, 9 6000 MONS

ACOUSTIQUE
VK ENGINEERING
M. Dirk SLABBINCK
Boulevard Poincaré, 78 1060 BRUXELLES

PAYSAGISTE
AUTREMENT DIT SRL
M. Antoine DELEVAL
rue des Glycines, 30 59000 LILLE

L T2 A
18/01/2025
WWW.OPENARCHITECTES.BE
CONTACT@OPENARCHITECTES.BE

OPEN ARCHITECTES
Plan n°
2135-LF-DCE-01
Indice