




Perspective 1 _ Situation projetée _ Vue depuis la rue du lycée français



Perspective 2 _ Situation projetée _ Vue depuis le parvis intérieur

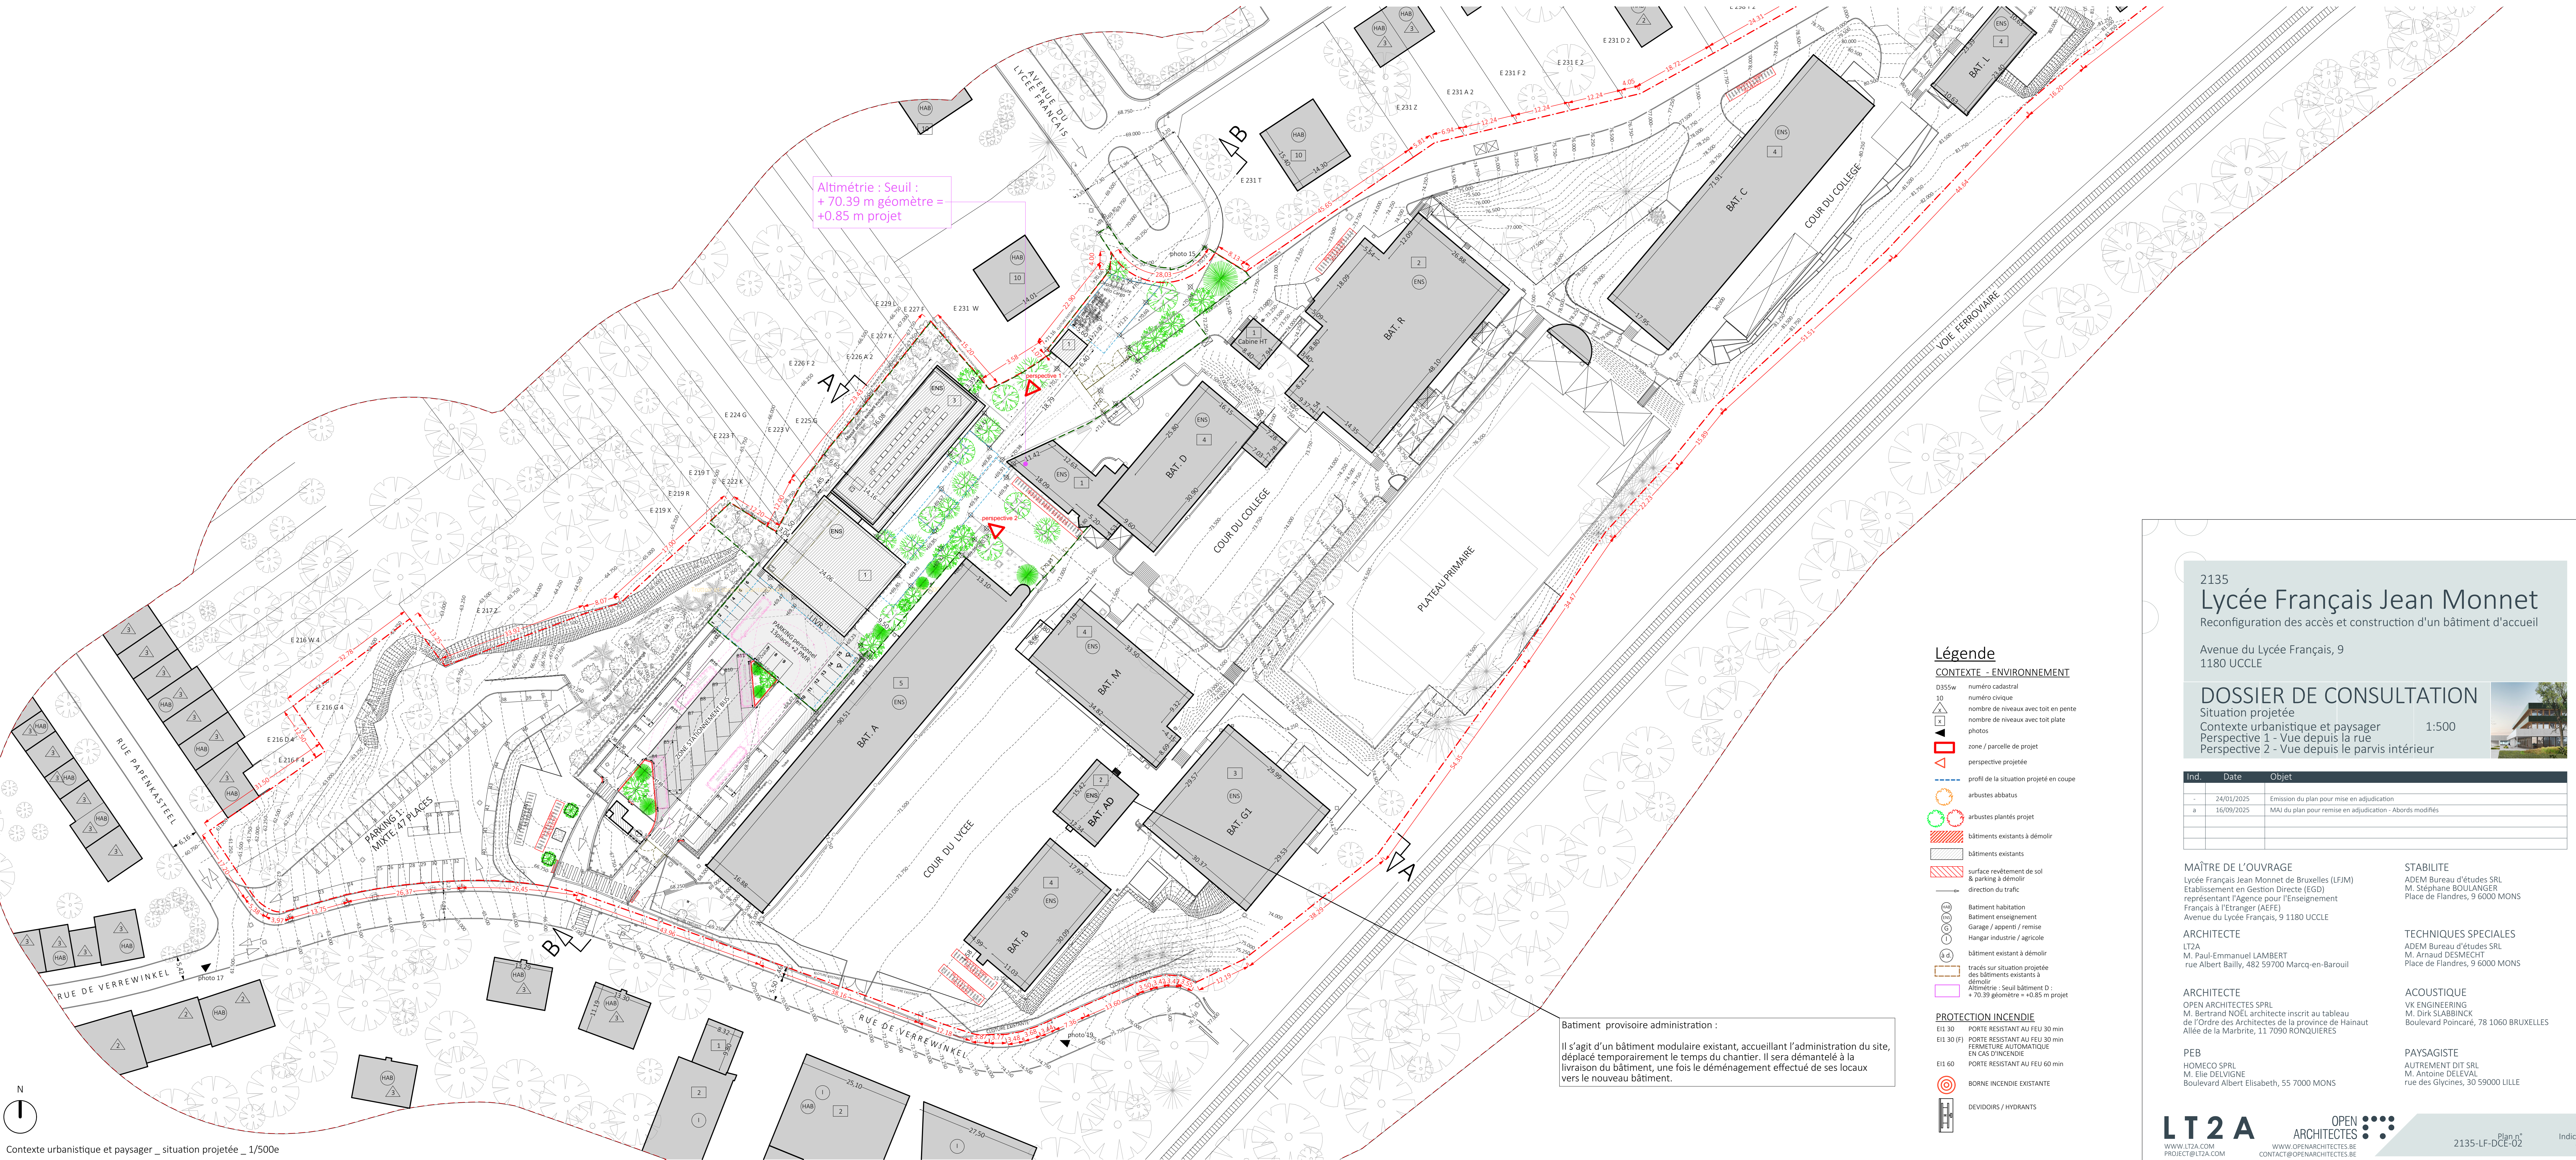

2135
Lycée Français Jean Monnet
Reconfiguration des accès et construction d'un bâtiment d'accueil

Avenue du Lycée Français, 9
1180 UCCLE

DOSSIER DE CONSULTATION
Situation projetée
Contexte urbanistique et paysager
Perspective 1 - Vue depuis la rue
Perspective 2 - Vue depuis le parvis intérieur

Ind.	Date	Objet
-	24/01/2025	Emission du plan pour mise en adjudication
a	16/08/2025	MAJ du plan pour remise en adjudication - Abords modifiés

MAÎTRE DE L'OUVRAGE
Lycée Français Jean Monnet de Bruxelles (LFJM)
Etablissement en Gestion Directe (EGD)
représentant l'Agence pour l'Enseignement
Français à l'Etranger (AEFE)
Avenue du Lycée Français, 9 1180 UCCLE

ARCHITECTE
LT2A
M. Paul-Emmanuel LAMBERT
rue Albert Bailly, 482 58700 Marçay-en-Barrois

ARCHITECTE
OPEN ARCHITECTES SPRL
M. Bertrand NOËL architecte inscrit au tableau
de l'Ordre des Architectes de la province de Hainaut
Allée de la Marbrite, 11 7090 RONQUIERES

PEB
HOMECO SPRL
M. Elie DELVIGNE
Boulevard Albert Elisabeth, 55 7000 MONS

STABILITE
ADEM Bureau d'études SRL
M. Stéphane BOULANGER
Place de Flandres, 9 6000 MONS

TECHNIQUES SPECIALES
ADEM Bureau d'études SRL
M. Arnaud DESMECHT
Place de Flandres, 9 6000 MONS

ACOUSTIQUE
VK ENGINEERING
M. Dirk SLABINCK
Boulevard Poincaré, 78 1060 BRUXELLES

PAYSAGISTE
AUTREMENT DIT SRL
M. Antoine DELEVAL
rue des Glycines, 30 59000 LILLE