



Plan Mobilité / Parking - Situation projetée 1/1.500

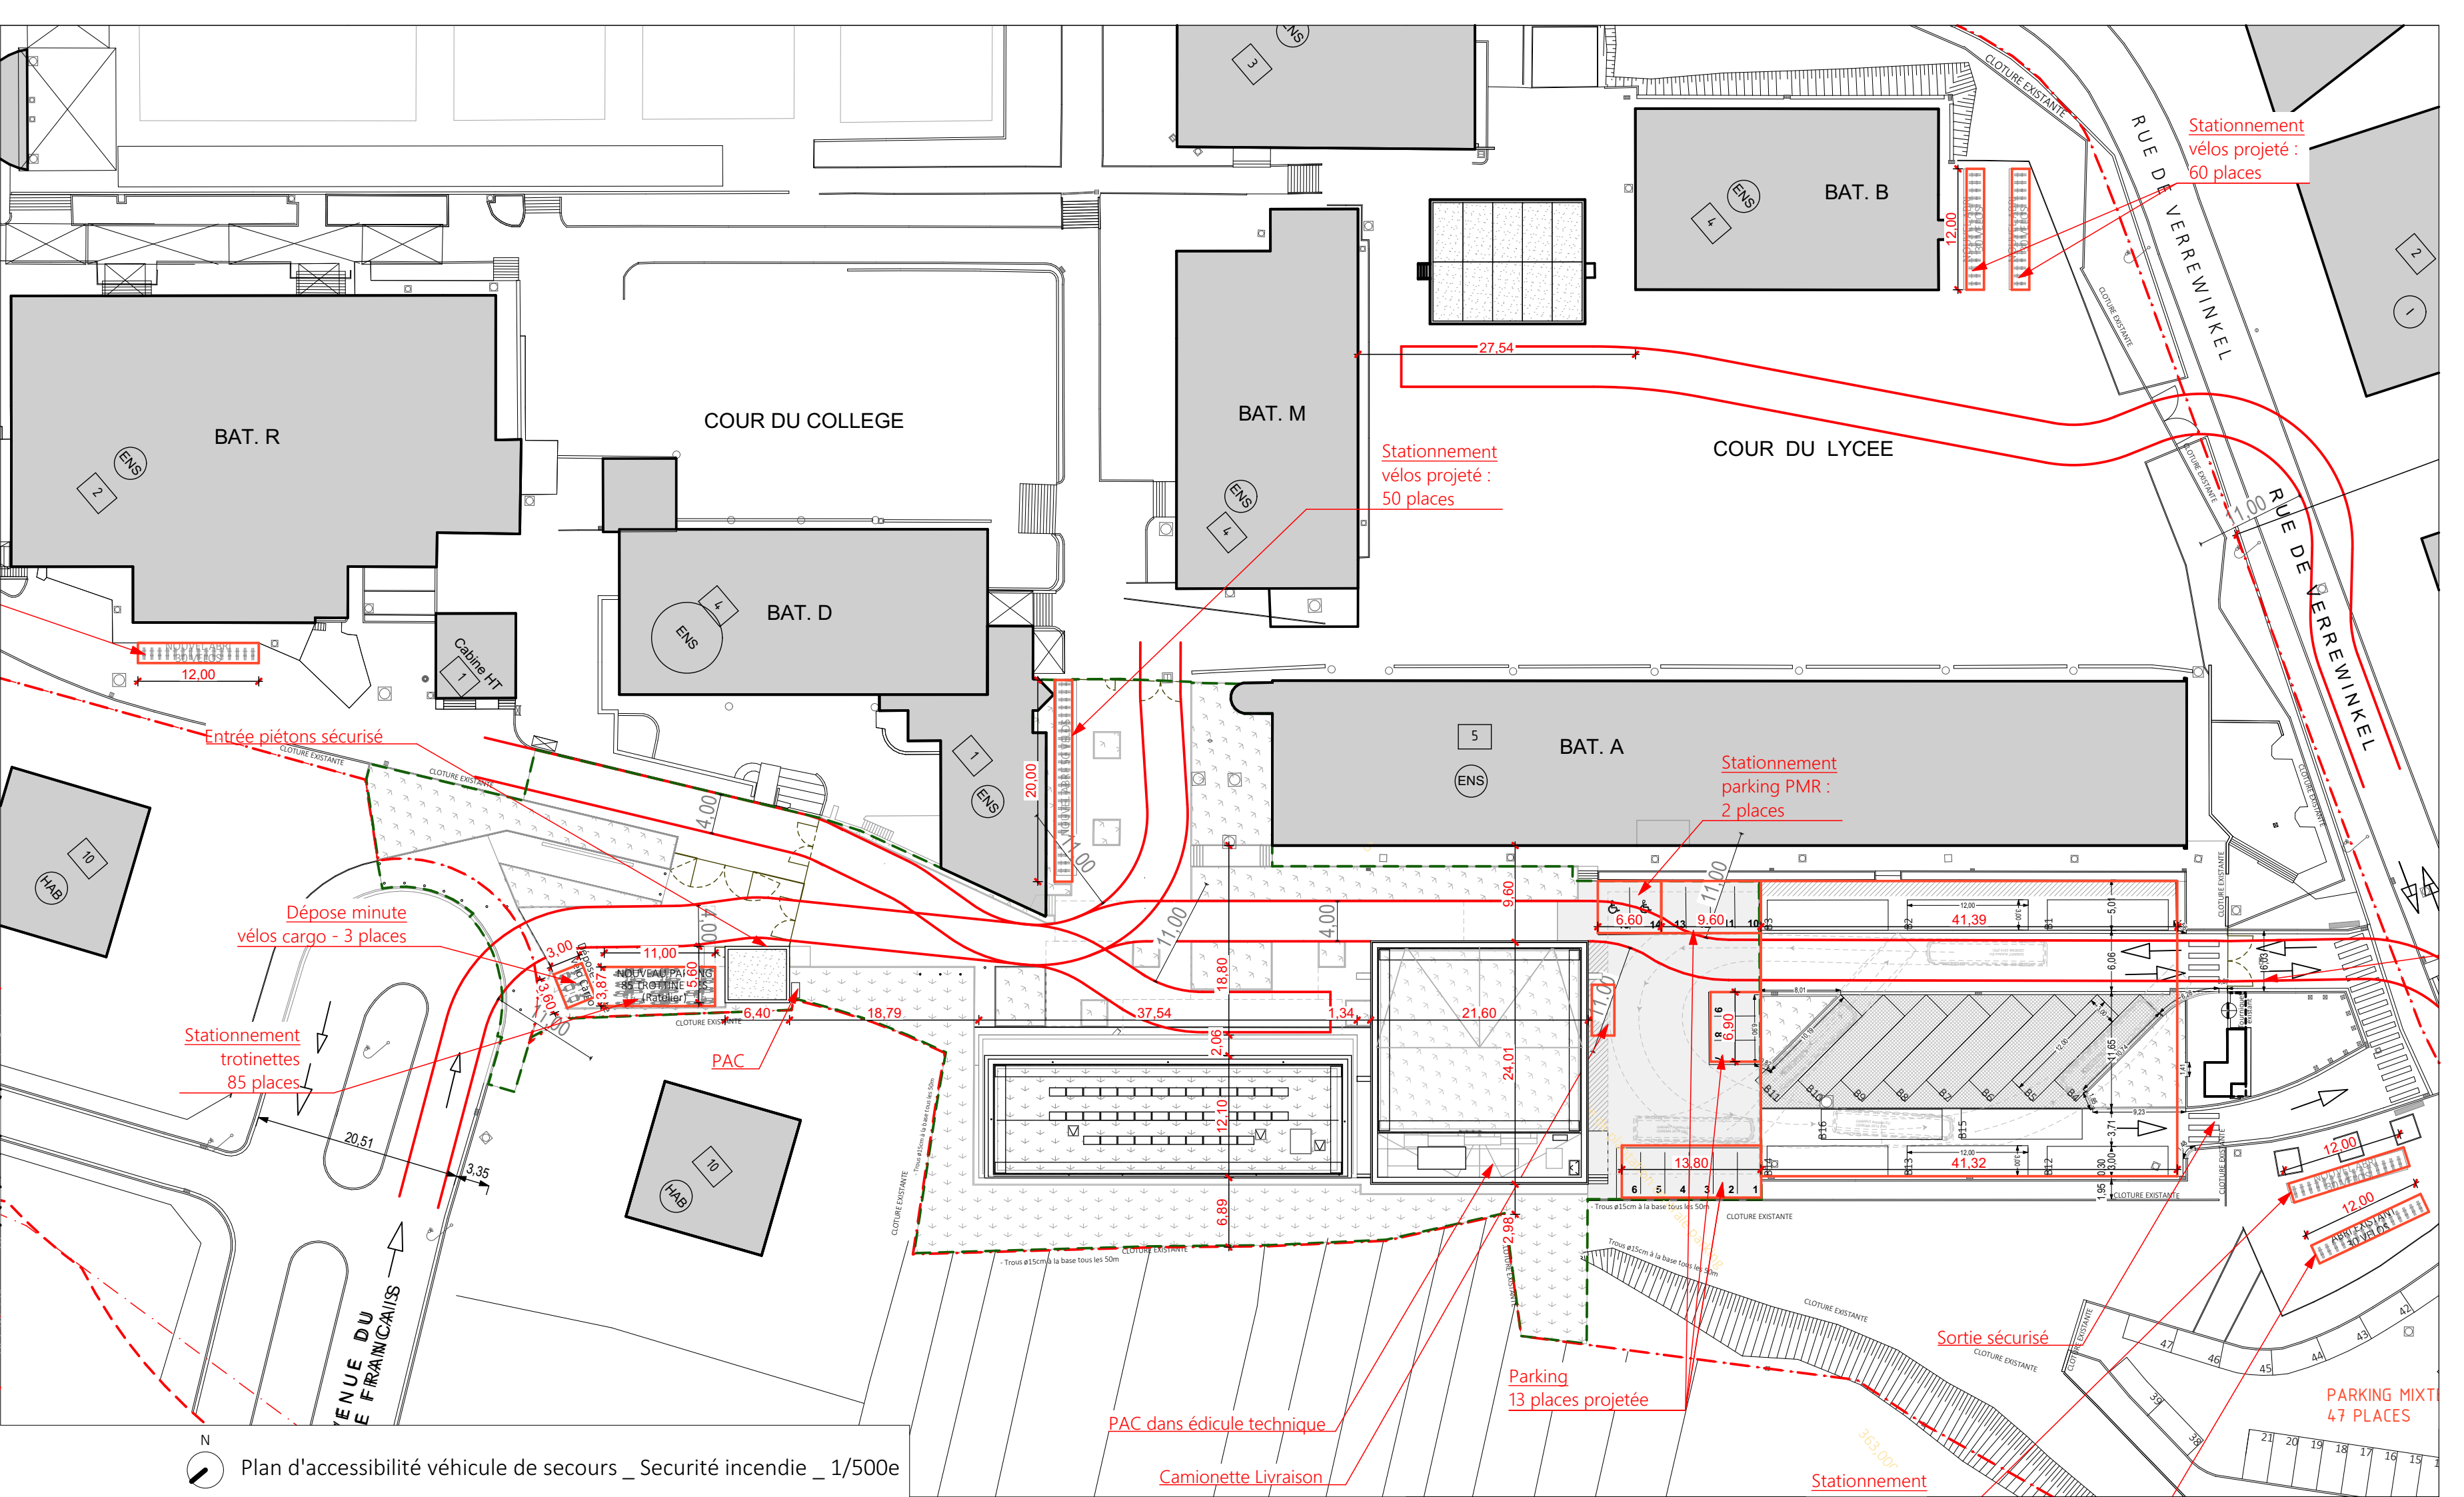

Plan d'accessibilité véhicule de secours _ Sécurité incendie _ 1/500e

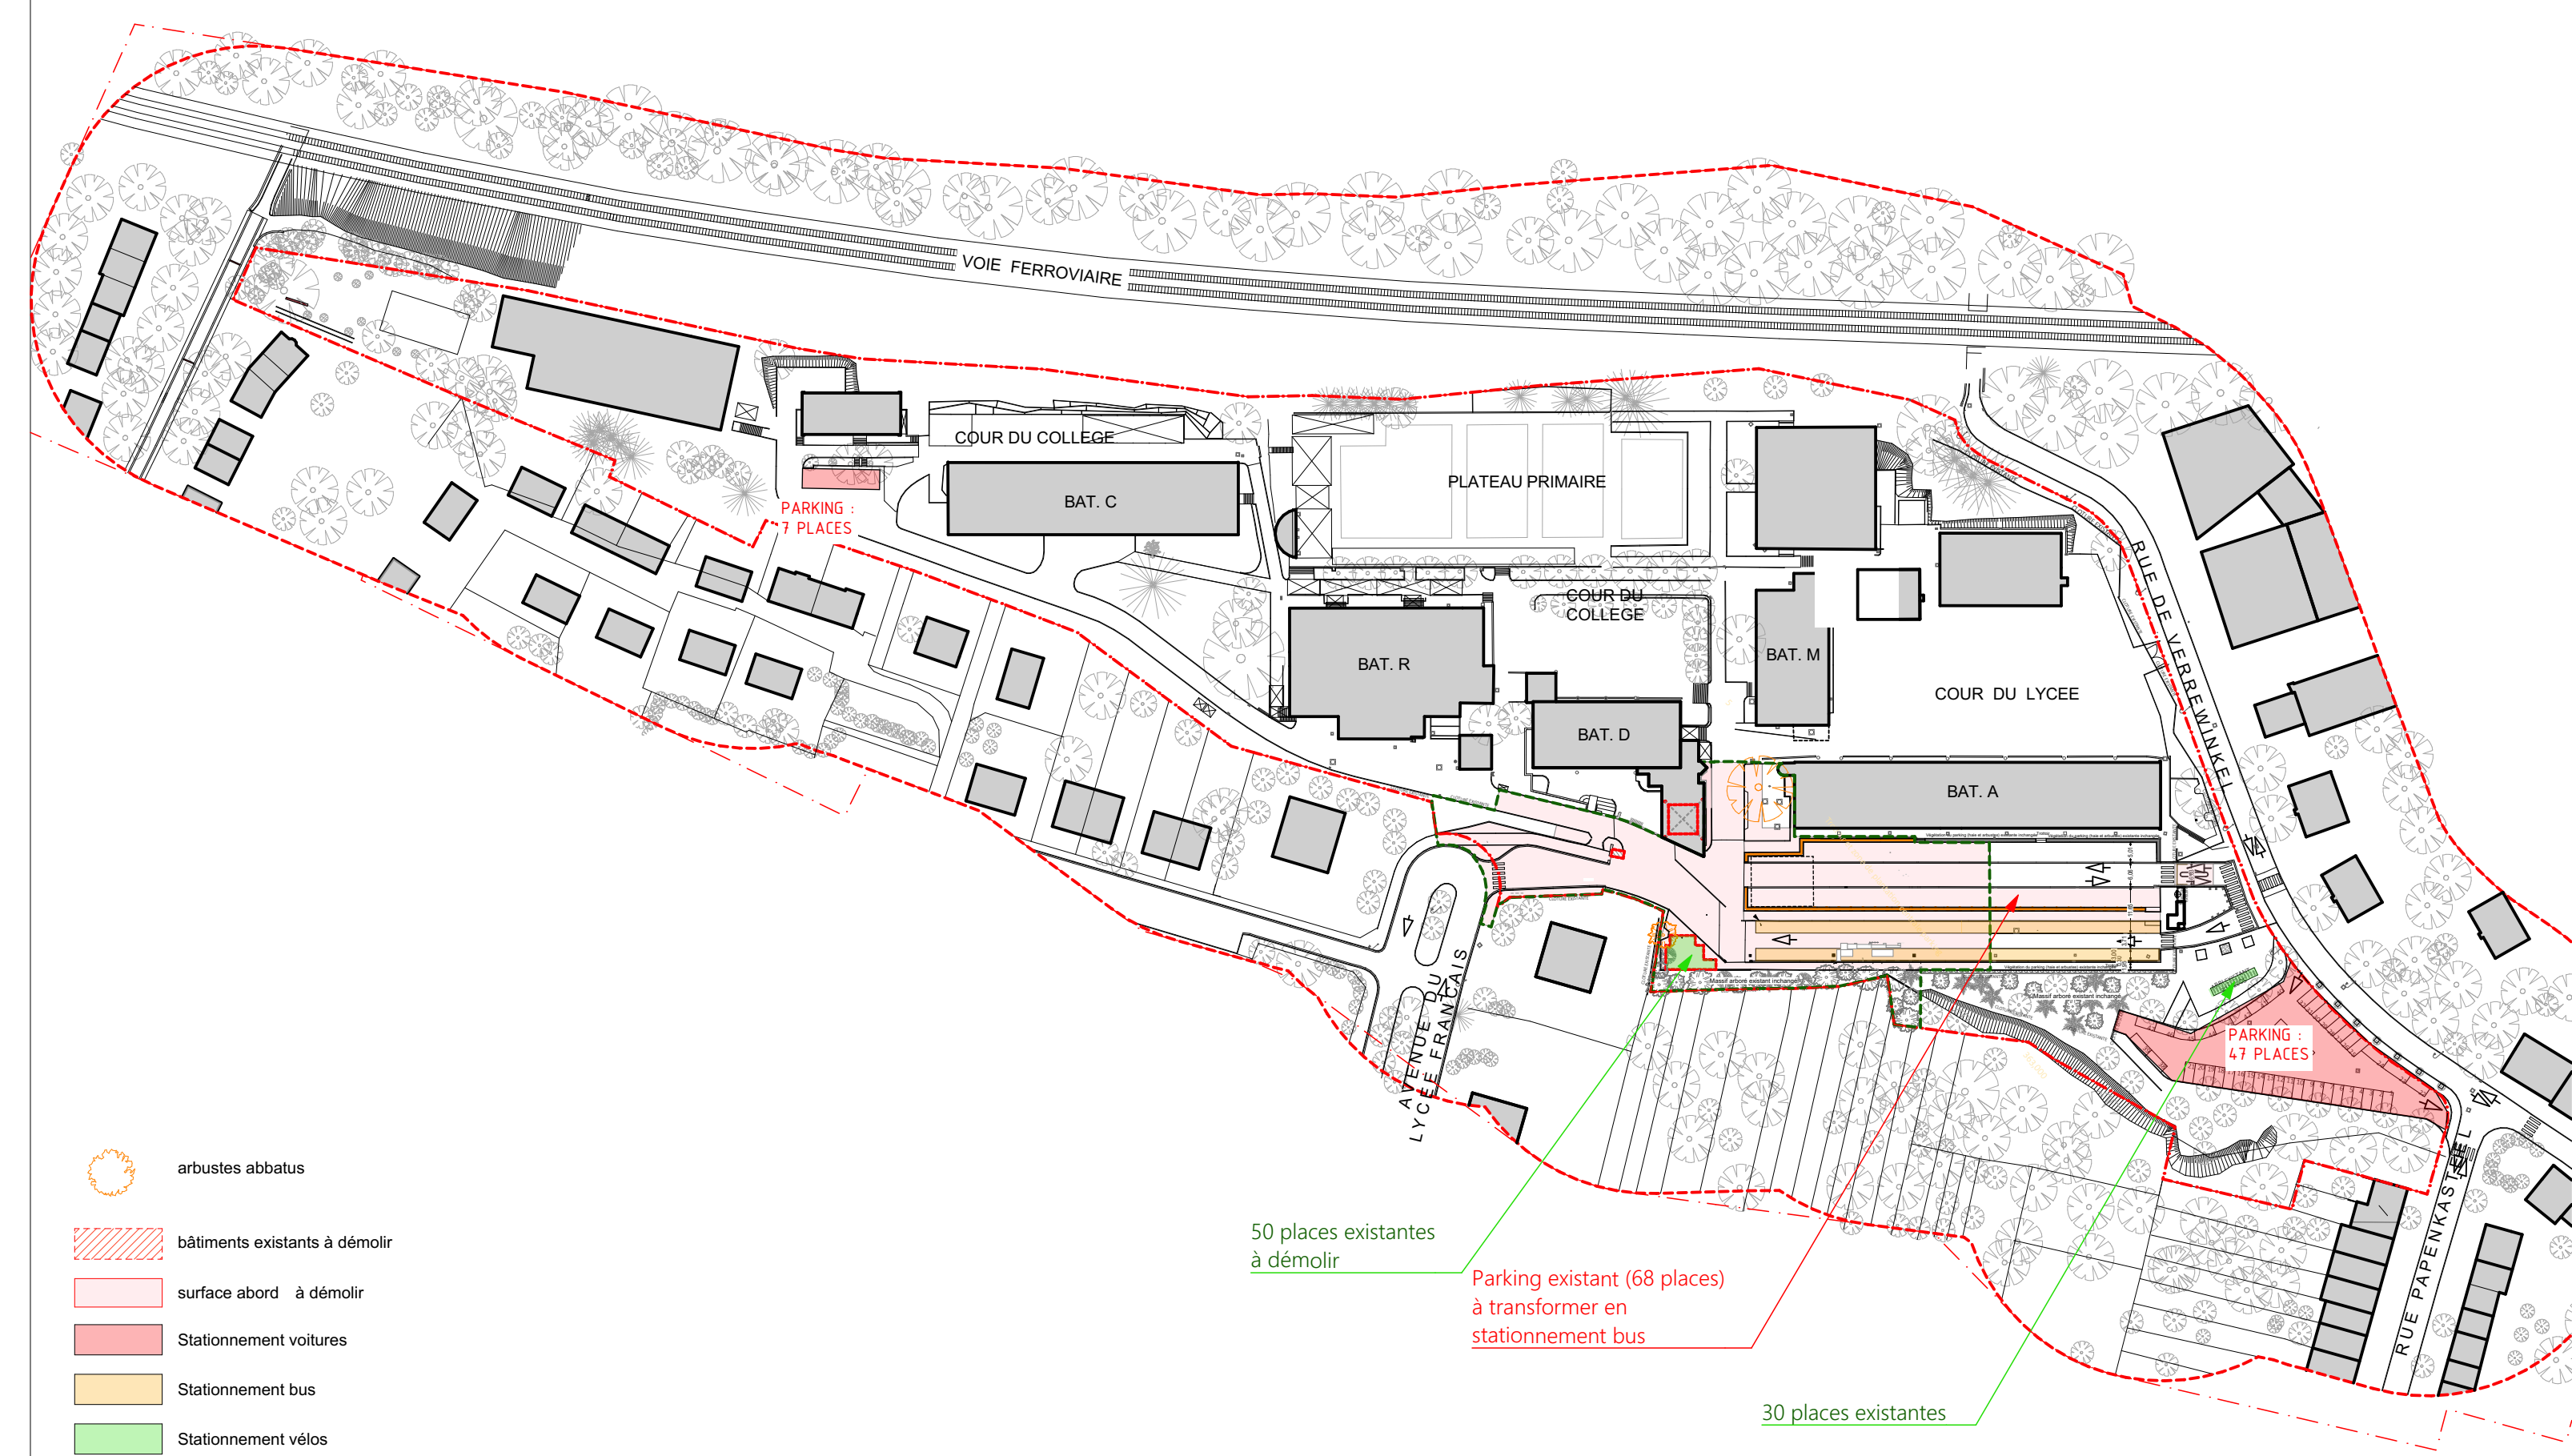

Plan Mobilité / Parking - Situation existante 1/1.500

2135

Lycée Français Jean Monnet

Reconfiguration des accès et construction d'un bâtiment d'accueil

Avenue du Lycée Français, 9
1180 UCCLE

DOSSIER DE CONSULTATION

Situation projetée - Recollements au site

Accessibilité secours - Sécurité incendie

Mobilité / Parking - existant & projeté

Préfabriqués à déplacer (plan, coupe, façades)

1:500

1/1.500

1:100

| Ind. | Date | Objet |
|------|------------|--|
| - | 24/01/2025 | Emission du plan pour mise en adjudication |
| a | 16/09/2025 | MAI du plan pour remise en adjudication |
| | | |
| | | |
| | | |

MAÎTRE DE L'OUVRAGE

Lycée Français Jean Monnet de Bruxelles (LFJM)
Etablissement en Gestion Directe (EGD)
représentant l'Agence pour l'Enseignement
Français à l'Etranger (AEFE)
Avenue du Lycée Français, 9 1180 UCCLE

ARCHITECTE

LT2A
M. Paul-Emmanuel LAMBERT
rue Albert Bailly, 482 59700 Marcq-en-Barouil

ARCHITECTE

OPEN ARCHITECTES SPRL
M. Bertrand NOËL architecte inscrit au tableau
de l'Ordre des Architectes de la province de Hainaut
Allée de la Marbrite, 11 7090 RONQUIERES

PEB

HOMECO SPRL
M. Elie DELVIGNE
Boulevard Albert Elisabeth, 55 7000 MONS

STABILITE

ADEM Bureau d'études SRL
M. Stéphane BOULANGER
Place de Flandres, 9 6000 MONS

TECHNIQUES SPECIALES

LT2A
ADEM Bureau d'études SRL
M. Arnaud DESMECHT
Place de Flandres, 9 6000 MONS

ACOUSTIQUE

VK ENGINEERING
M. Dirk SLABBINCK
Boulevard Poincaré, 78 1060 BRUXELLES

PAYSAGISTE

AUTREMENT DIT SRL
M. Antoine DÉLEVAL
rue des Glycines, 30 59000 LILLE