Vue en plan - Niveau Scène (Coupe 9-9)
Ech : 1/50

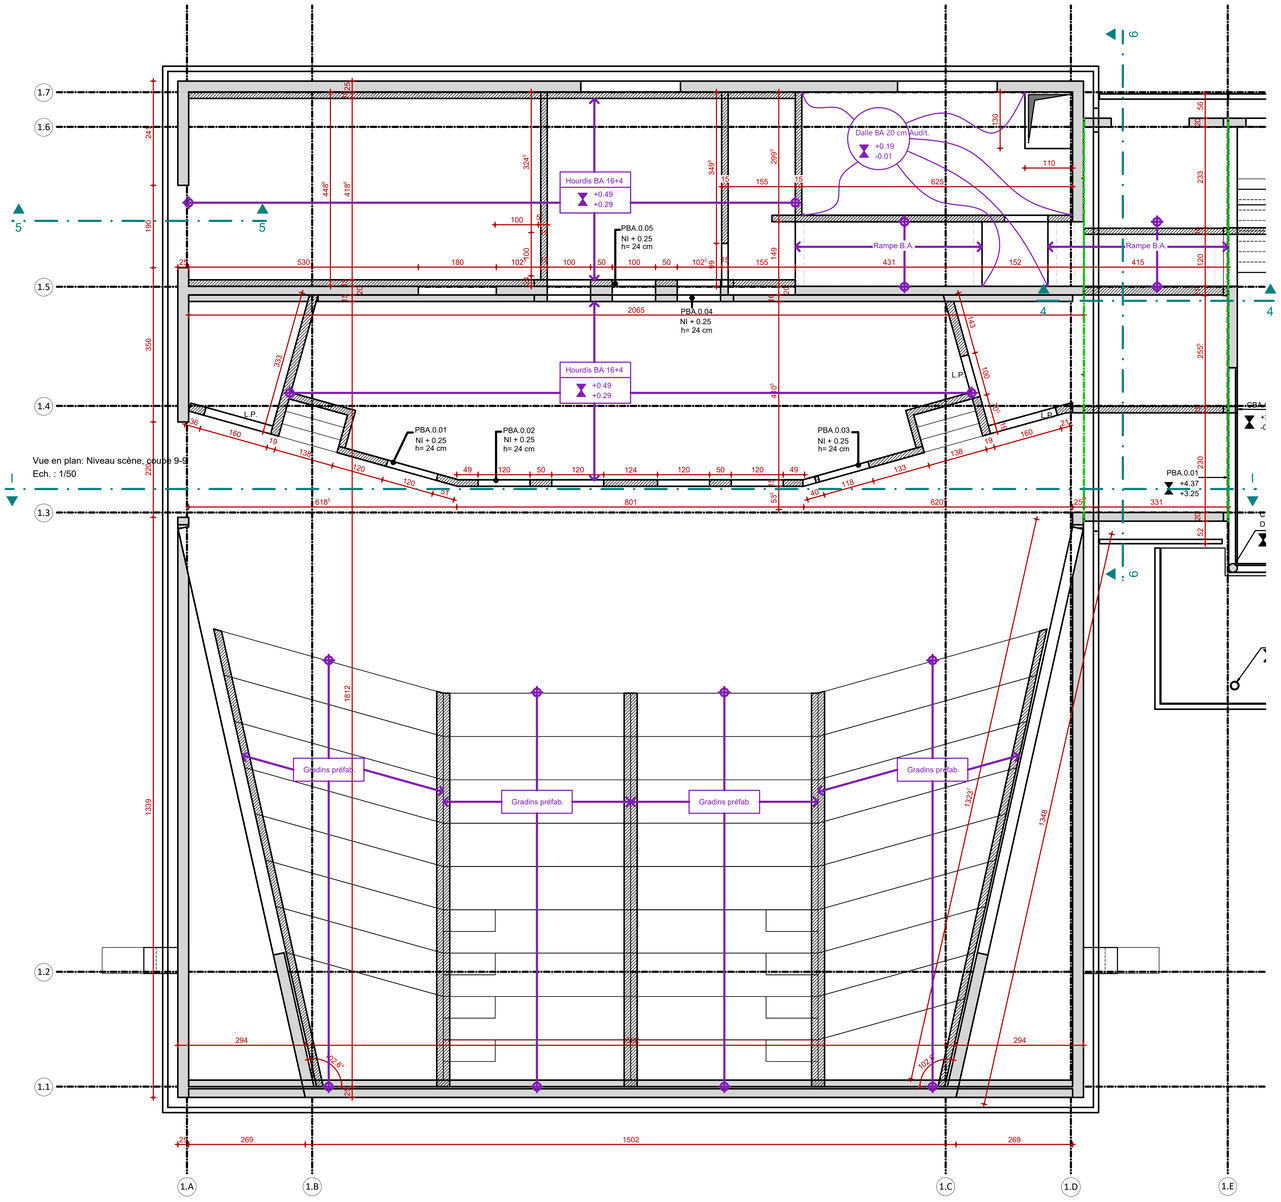

Détail - Appui TT sur voile
Ech : 1/10

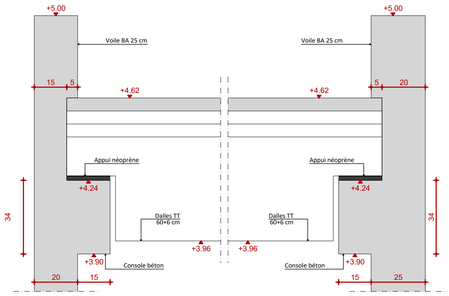

Coupe I-I
Ech : 1/50

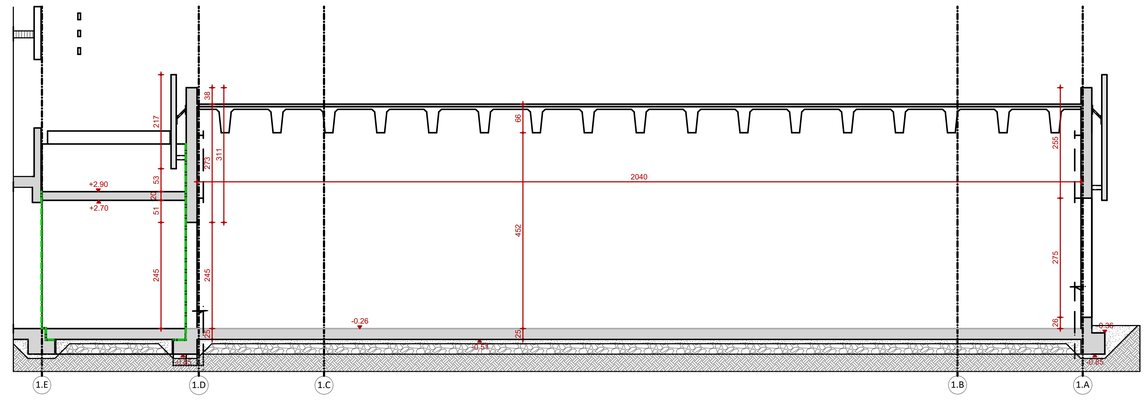

Auditorium
Isométrie

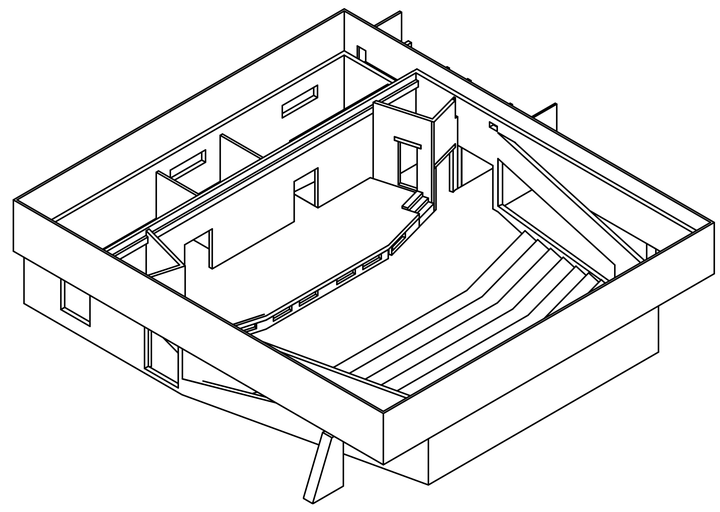

Coupe 4-4
Ech : 1/50

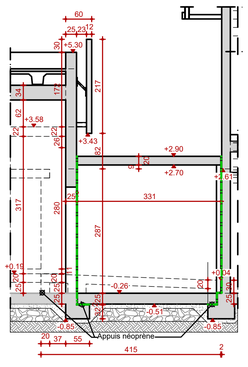

Coupe 5-5
Ech : 1/50

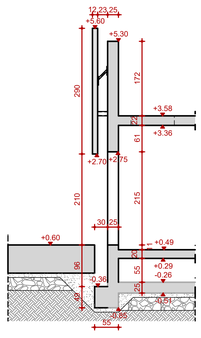

Coupe 6-6
Ech : 1/50

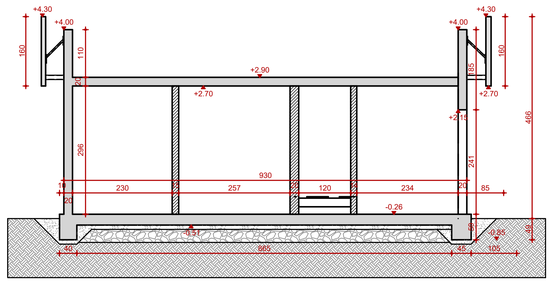

Légende des treillis			
Terrain naturel		Maçonnerie portante	
Béton maigre/ non armé		Béton armé	
Empierrement		Stabilisé	
Chevêtre métallique		Armatures dépassantes	
Charge linéique		Joint de dilatation	

Légende - Coffrage

- NI : niveau inférieur
- NS : niveau supérieur
- P : poutre
- F : fondation
- C : colonne
- V : voile
- D : Dalle
- Ds : Dalle sur sol
- LP : linteau préfab
- A : asselet
- P.-1.02 : poutre 2 du niveau -1

Hors indication spécifique sur plan			
Caractéristique des matériaux -Béton C30/37, EE2, S3, E/Cmax 0,5 -Aciers BE500HA	Maçonnerie portantes : Fbm = 20MPa, mortier M15, murfor tous les 2 tas		
	Surcharges admissibles	Charge exploitation classes	3 kN/m²
		Charge exploitation circulations	4 kN/m²
		Charge exploitation locaux techniques	5 kN/m²
Résistance au feu : 1 heure	Enrobage des bétons	Fondations	4 cm
		Poutres, voiles, dalles et colonnes	3 cm

Remarques les dalles et poutres, dont la portée est supérieure à 4 m, seront coffrées avec une contre-flèche de minimum 1/1000ème de la portée.

Bruxelles — Uccle

Construction d'un bâtiment d'accueil au Lycée Français Jean Monnet de Bruxelles

Dossier de mise en concurence

PLAN	Stabilité Auditorium - Niveau scène et coupes Echelle : 1/50 — Format : A0
SITUATION	Avenue du Lycée Français, 9 1180 Uccle
MAITRE D'OUVRAGE	**Lycée Français Jean Monnet de Bruxelles** représentant l'Agence pour l'Enseignement Français à l'Etranger (AEFE)
AUTEUR DE PROJET	LT2A — OPEN ARCHITECTES adem BUREAU D'ÉTUDES Plan émis par **ADEM Bureau d'études** Place de Flandre, 9 - 7000 Mons — 065/397260 - info@adem.eu

MODIFICATIONS

	Date	Modification	
B	30/06/23	Mise à jour générale	TR
C	11/09/23	Modifications d'anotations et ajout coupes	FI
D	11/10/24	Ajout détais d'appui (PRS et toiture)	TR
E	13/01/25	Mise à jour suivant plans ARC	TR
F	12/09/25	Suppression de la poutre métallique	FI

Ne relever aucune cote à l'échelle.Cotes en cm. Ce plan reste notre propriété absolue, sans autorisation et sous peine de dommages-intérêts, il est interdit de le copier ou le communiquer à des tiers.

DATE : 06/02/23 — Dessiné par : FI — LYC2109SB-1518-AS05.F