



schéma Unifilaire 1


TGBT Nouveau Bâtiment

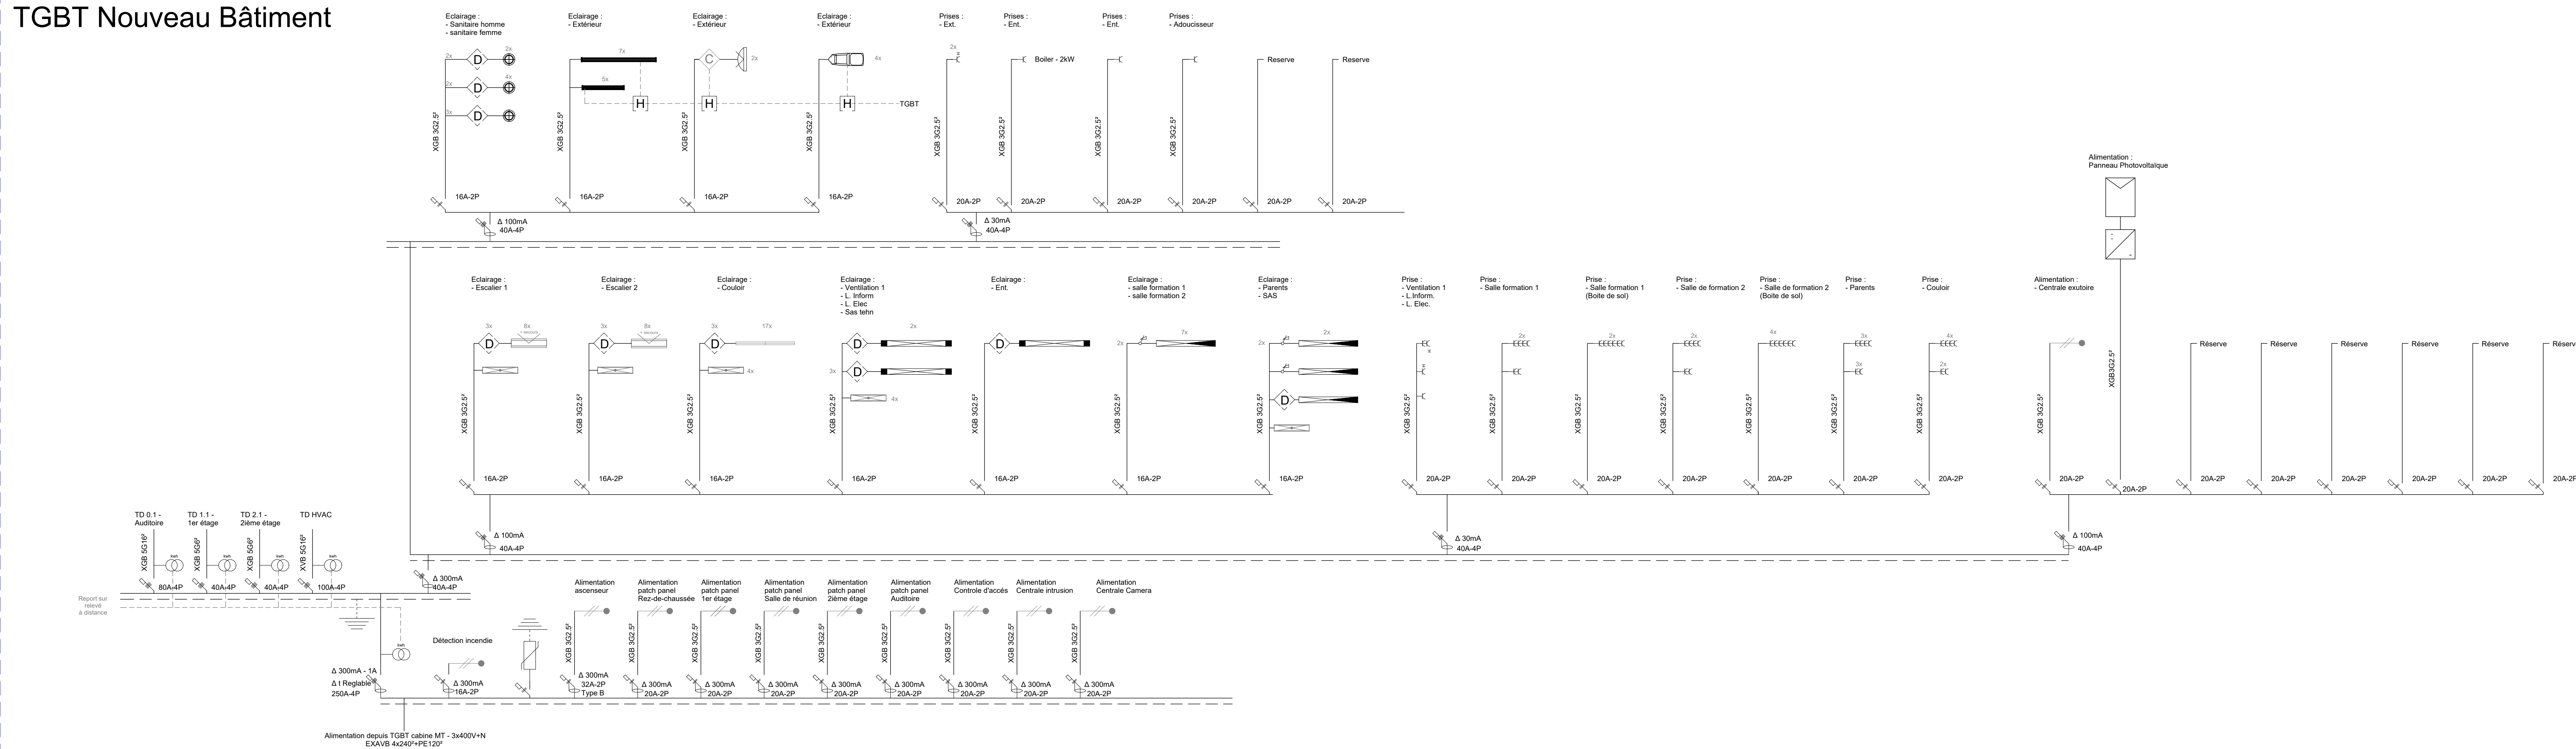


TD 0.1 - Auditoire

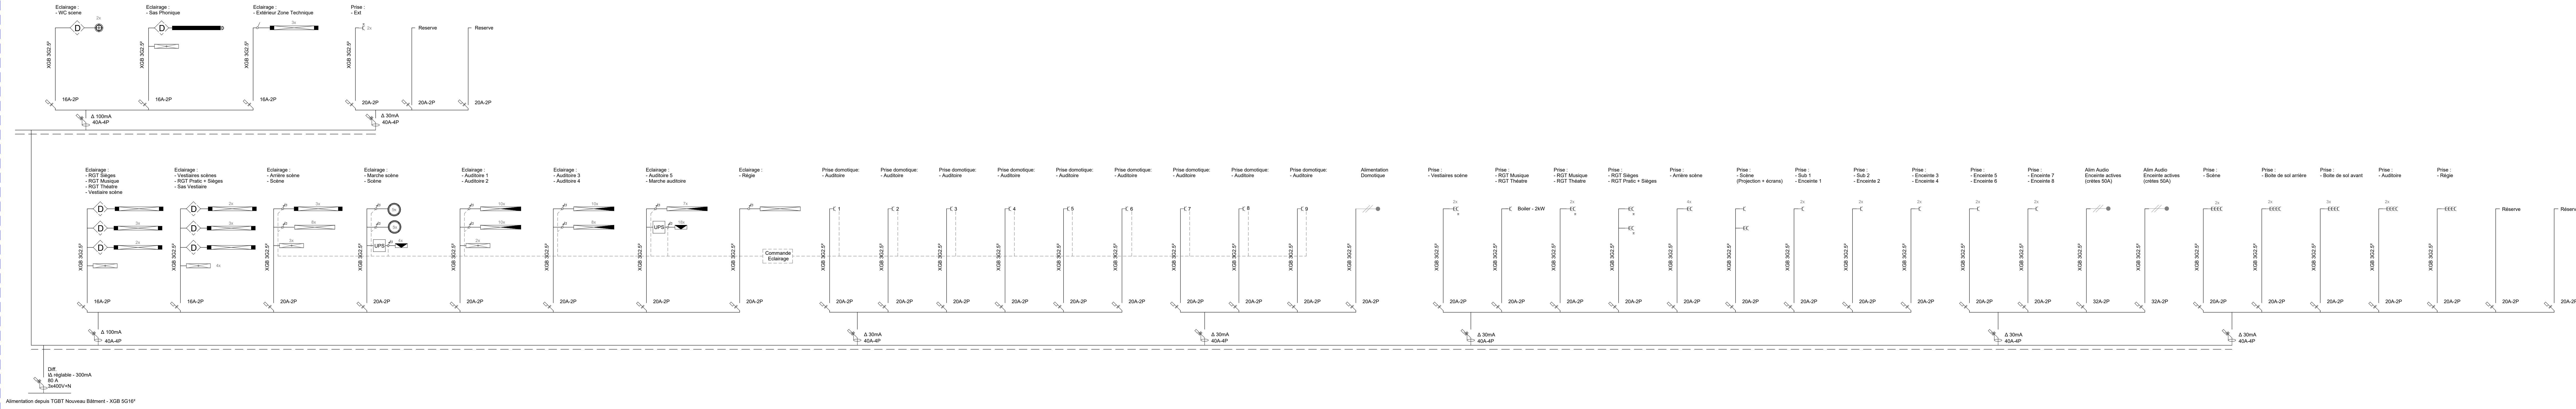

TGBT du site

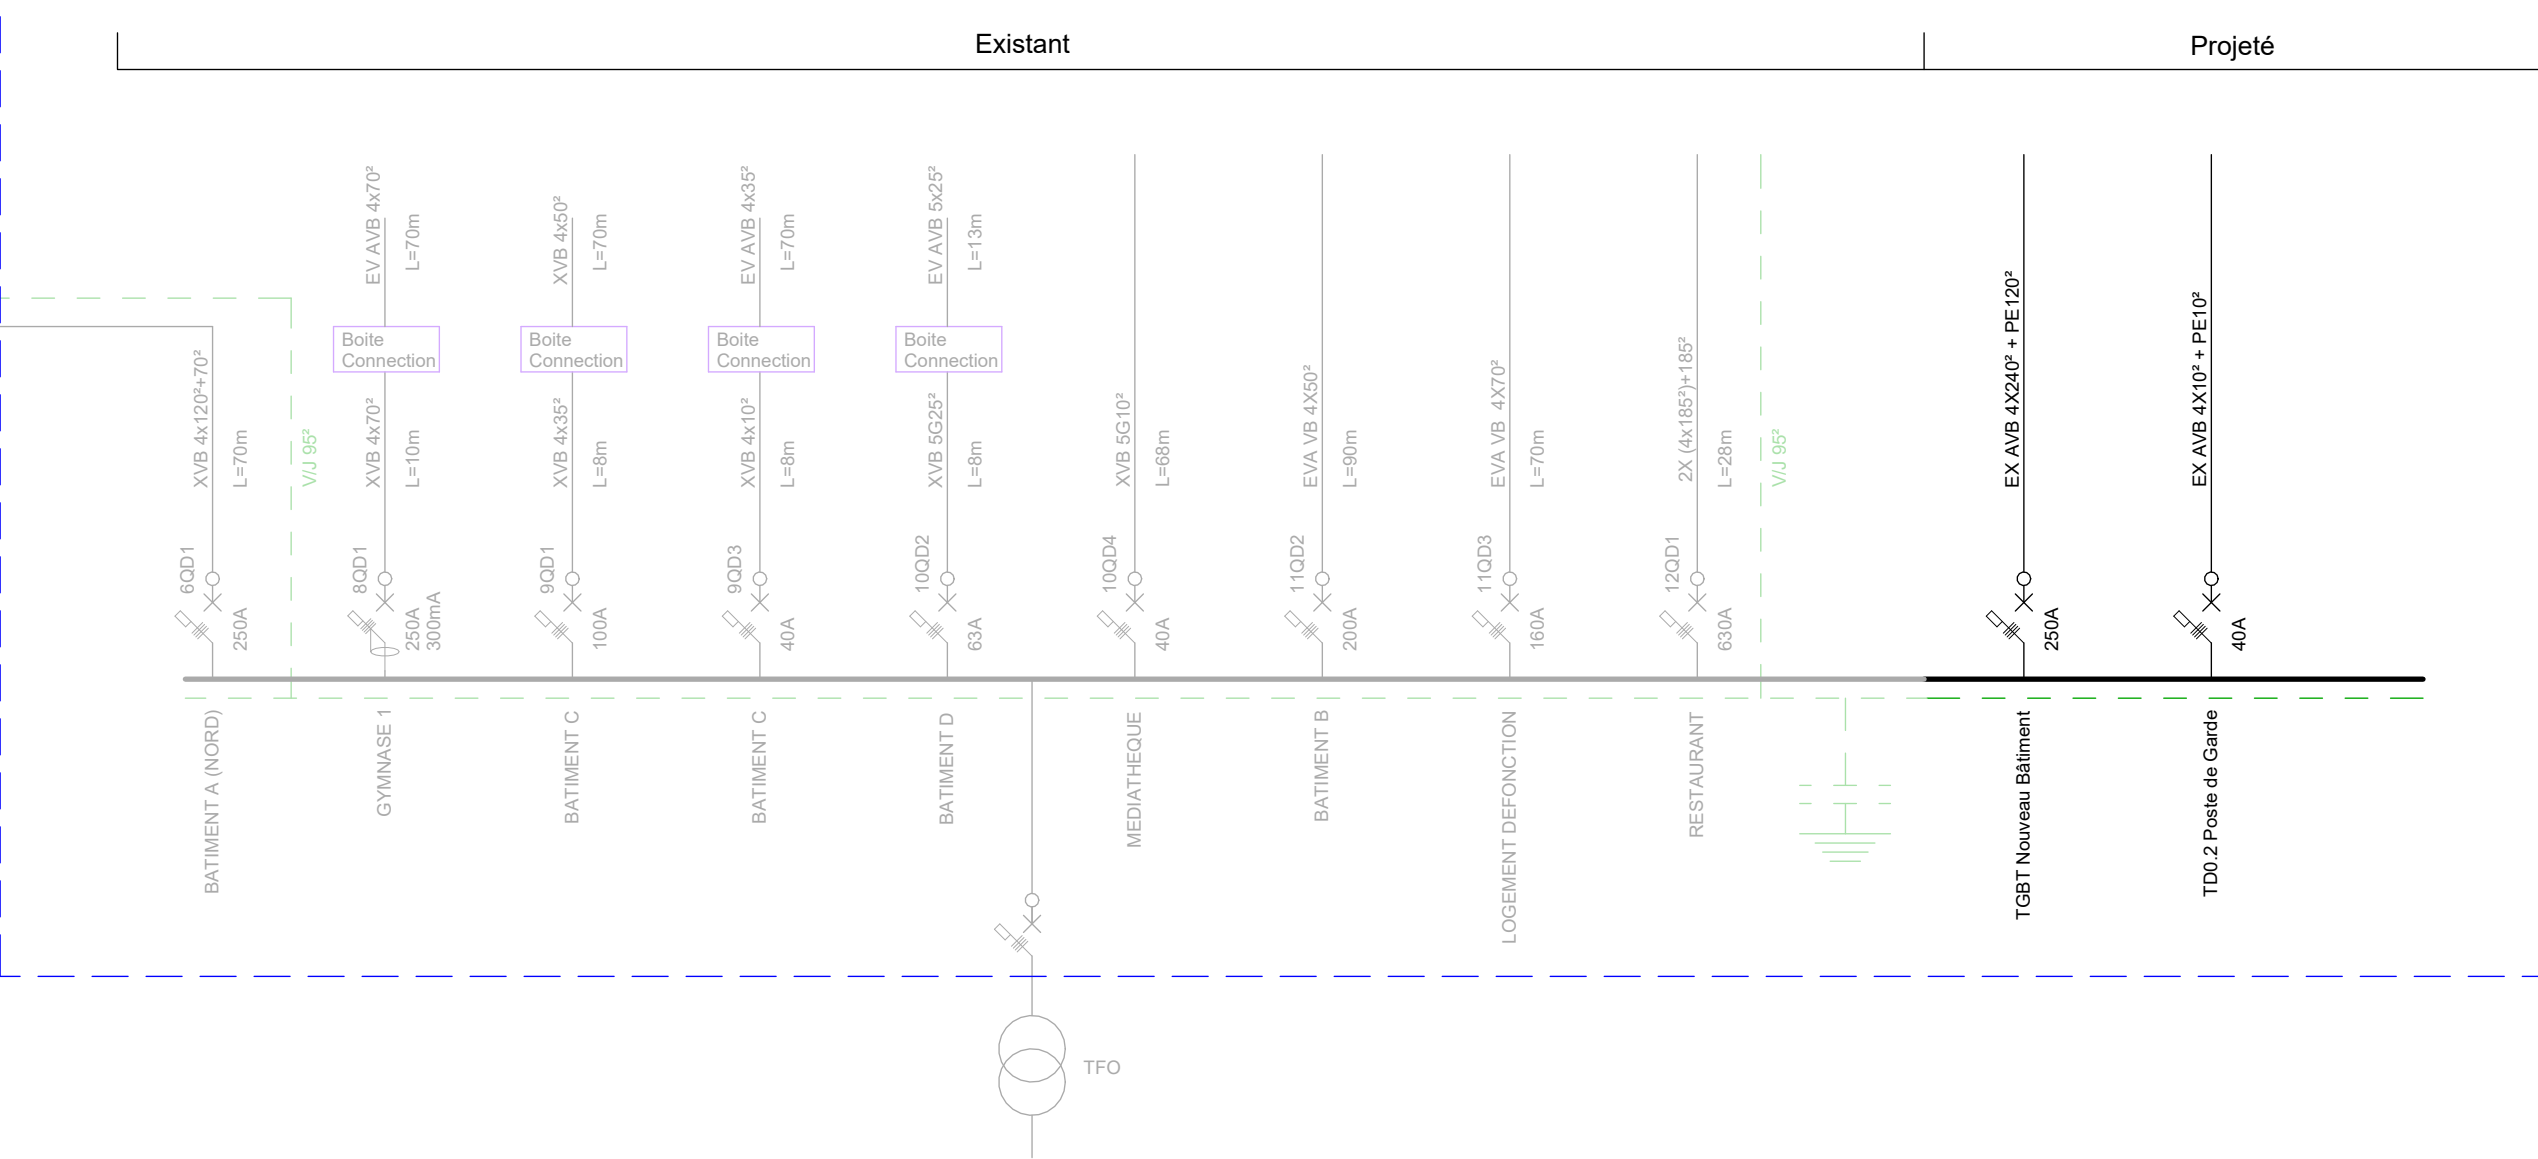

Sections et protections à valider et à adapter par l'électricien
Tenir compte d'une future extension
Bilan de puissance sera réaliser par l'électricien afin de valider la modification de raccordement électrique à prévoir

Bruxelles		Uccle	
Construction d'un bâtiment d'accueil au			
Plan européen pour la reprise et la résilience DEF			
- Dossier de mise en concurrence			
PROJET	LOT : 3 SCHEMA UNIFILAIRE		
SITUATION	FORMAT : ISO A0 Avenue du Lycée Français, 9 1180 Uccle		
MAITRE D'OUVRAGE	Lycée Français Jean Monnet de Bruxelles représentant l'agence pour l'Enseignement		
Français à l'Etranger (AEFE)			Pour accord
AUTEUR DE PROJET	LT 2 A OPEN ARCHITECTES		
Plan émis par ADEM BUREAU d'études Place de Flandre, 9 - 7000 Mons T : 065/ 39 72 60 - info@adem.eu			
		Pour accord	
MODIFICATIONS			
DATE : 31/07/25		Dessiné par : CH	LYC-1519-EL-03.IndE