




TD 1.1 - 1er étage

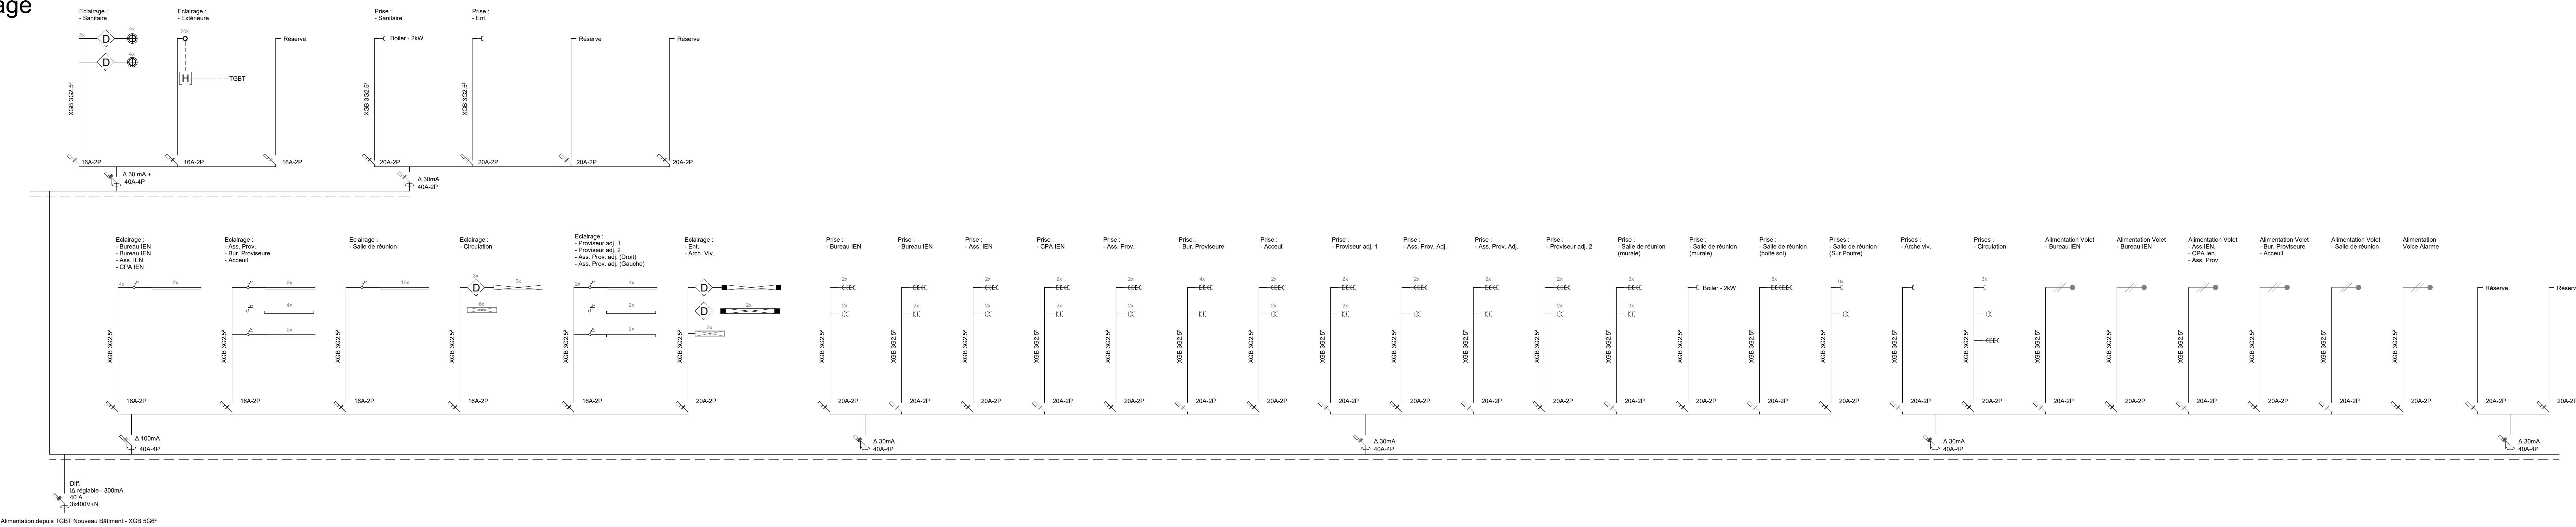

TD 2.1 - 2ième étage

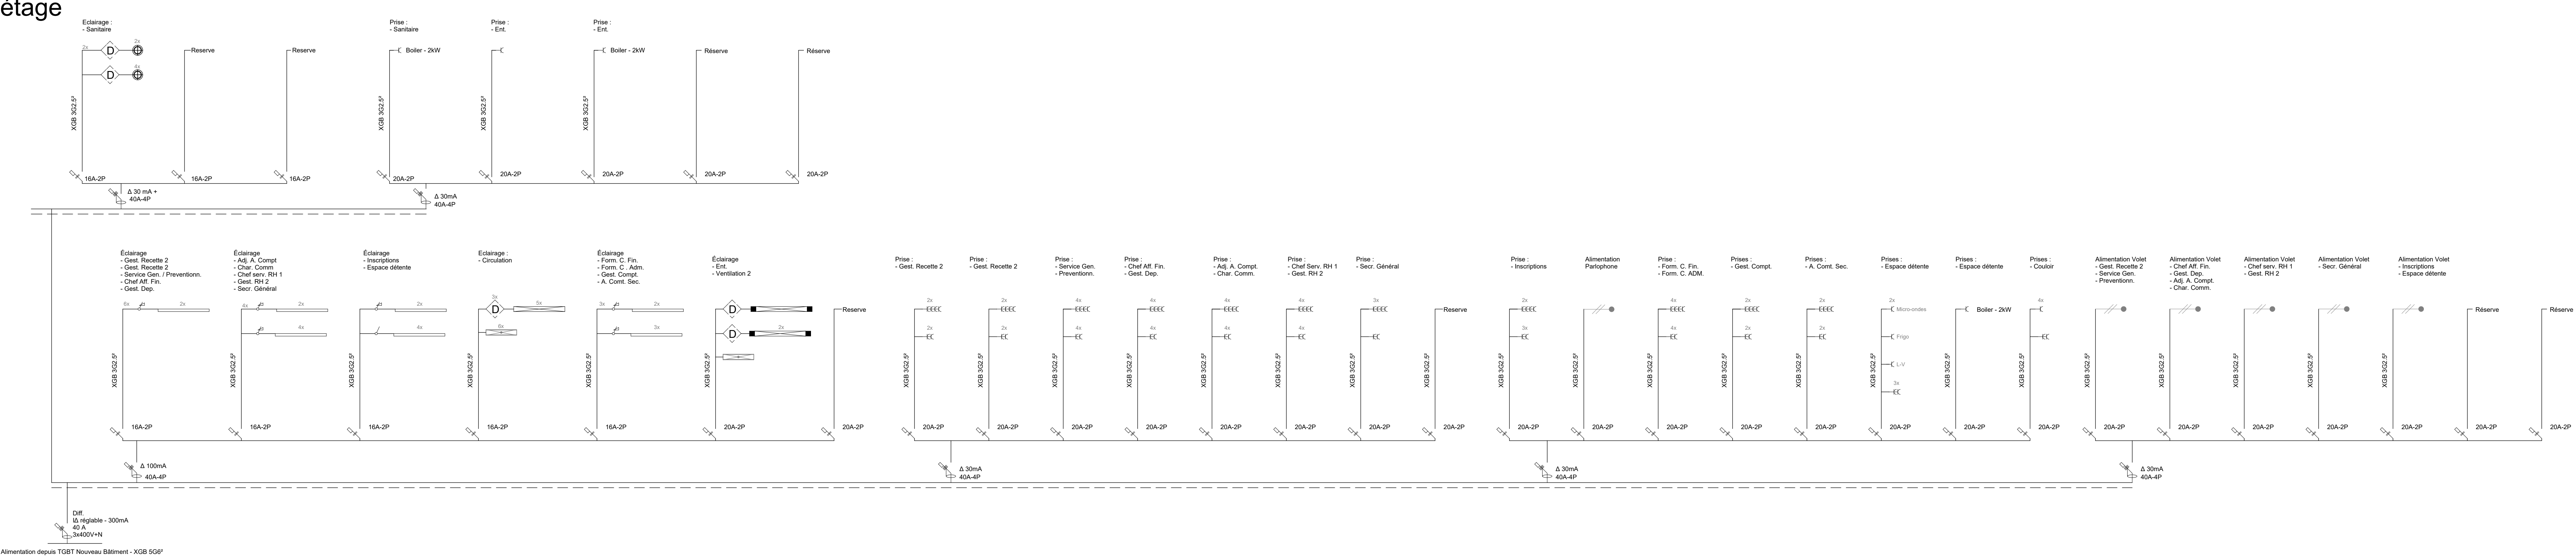

TD 0.2 - Poste de garde

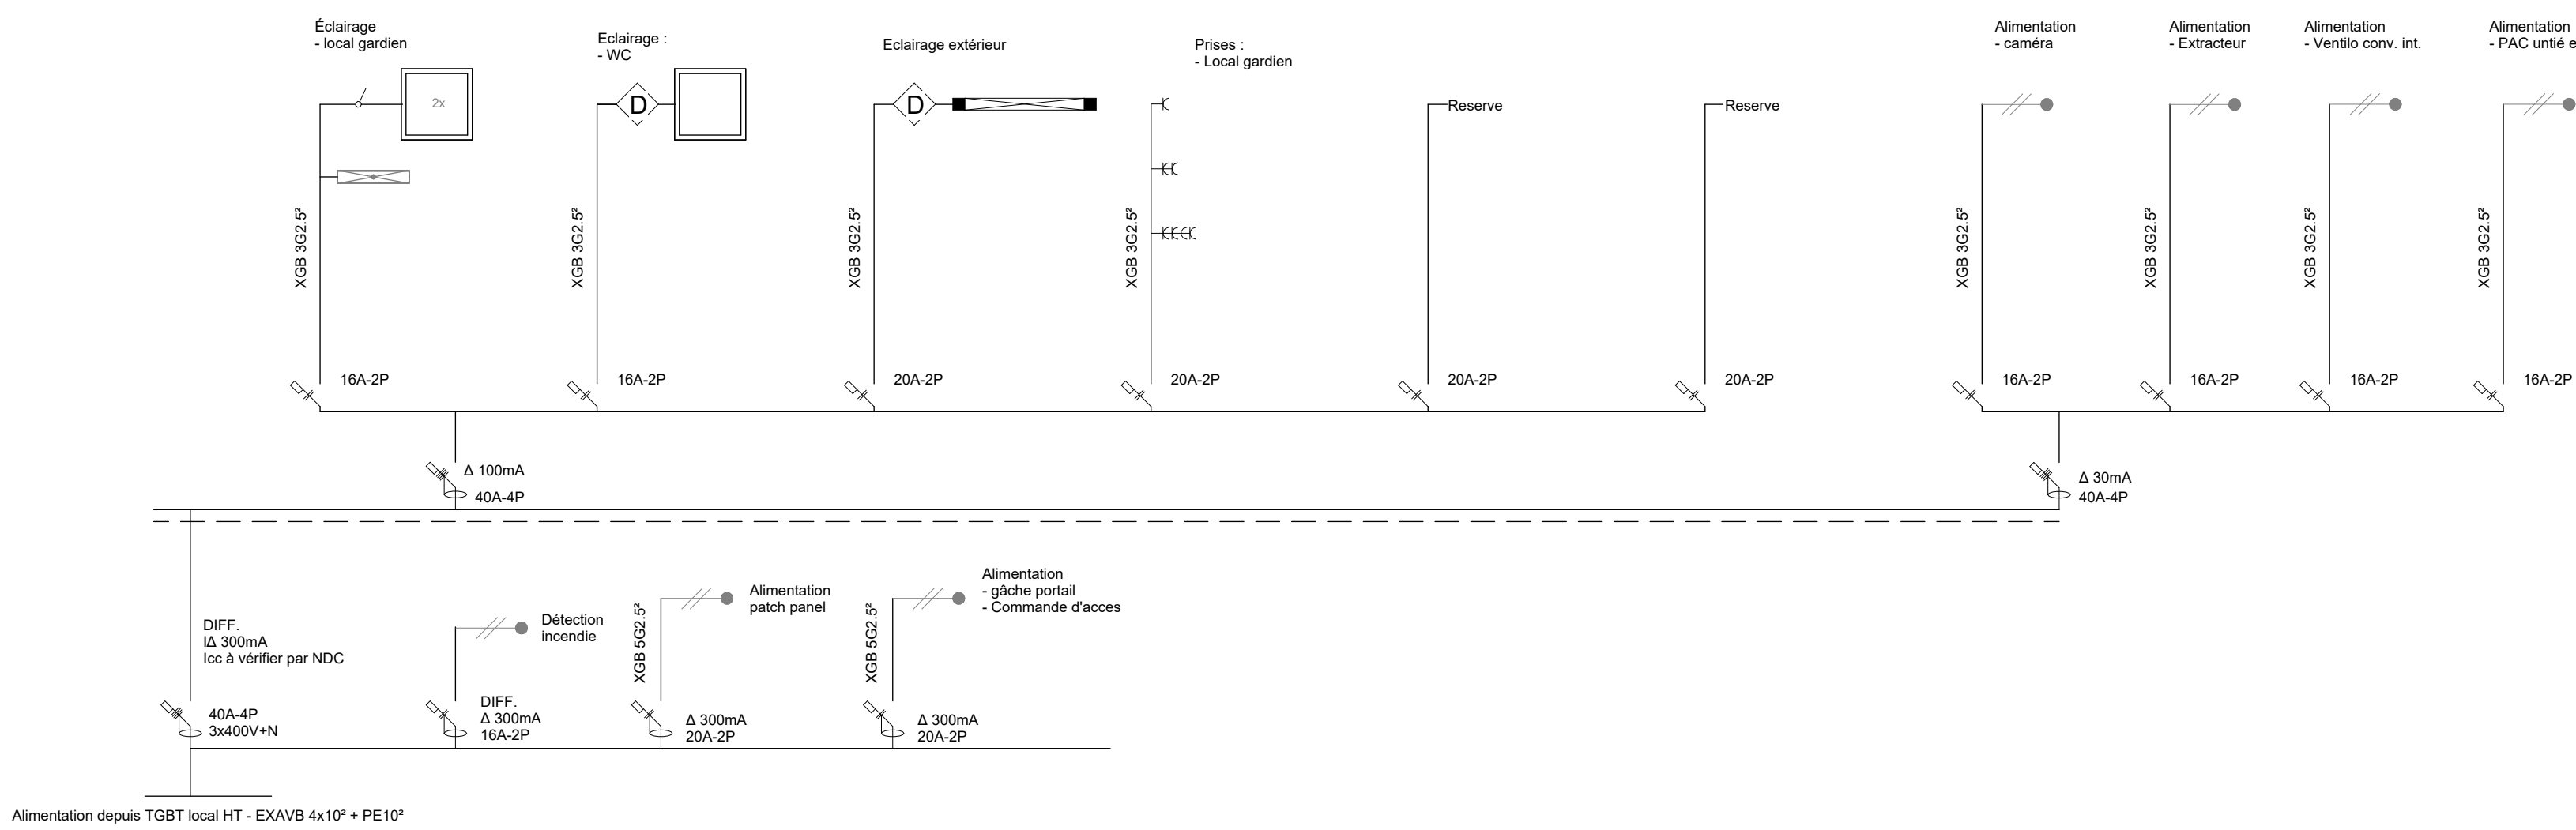

Sections et protections à valider et à adapter par l'électricien
Vérifier la sélectivité des protections
Tenir compte d'une future extension
Bilan de puissance sera réaliser par l'électricien afin de valider la modification de raccordement électrique à prévoir

Bruxelles		Uccle	
Construction d'un bâtiment d'accueil au Plan européen pour la reprise et la résilience DEF - Dossier de mise en concurrence			
PROJET	LOT : 3 SCHEMA UNIFILAIRE		
SITUATION	FORMAT : ISO A0		
MAITRE D'OUVRAGE	Avenue du Lycée Français, 9 1180 Uccle		
AUTEUR DE PROJET	Lycée Français Jean Monnet de Bruxelles représentant l'agence pour l'Enseignement		
Français à l'Etranger (AEFE)			Pour accord
MODIFICATIONS	Plan émis par ADEM BUREAU d'études Place de Fiandre, 9 - 7000 Mons T : 065/ 39 72 60 - info@adem.eu		
Ne relever aucune cote à l'échelle. Cotes en cm. Ce plan reste notre propriété absolue, sans autorisation et sous peine de dommages-intérêts, il est interdit de le copier ou le communiquer à des tiers.			Pour accord
DATE : 31/07/25	Dessiné par : CH	LYC-1519-EL-04.IndE	