




Vue 3D (2)

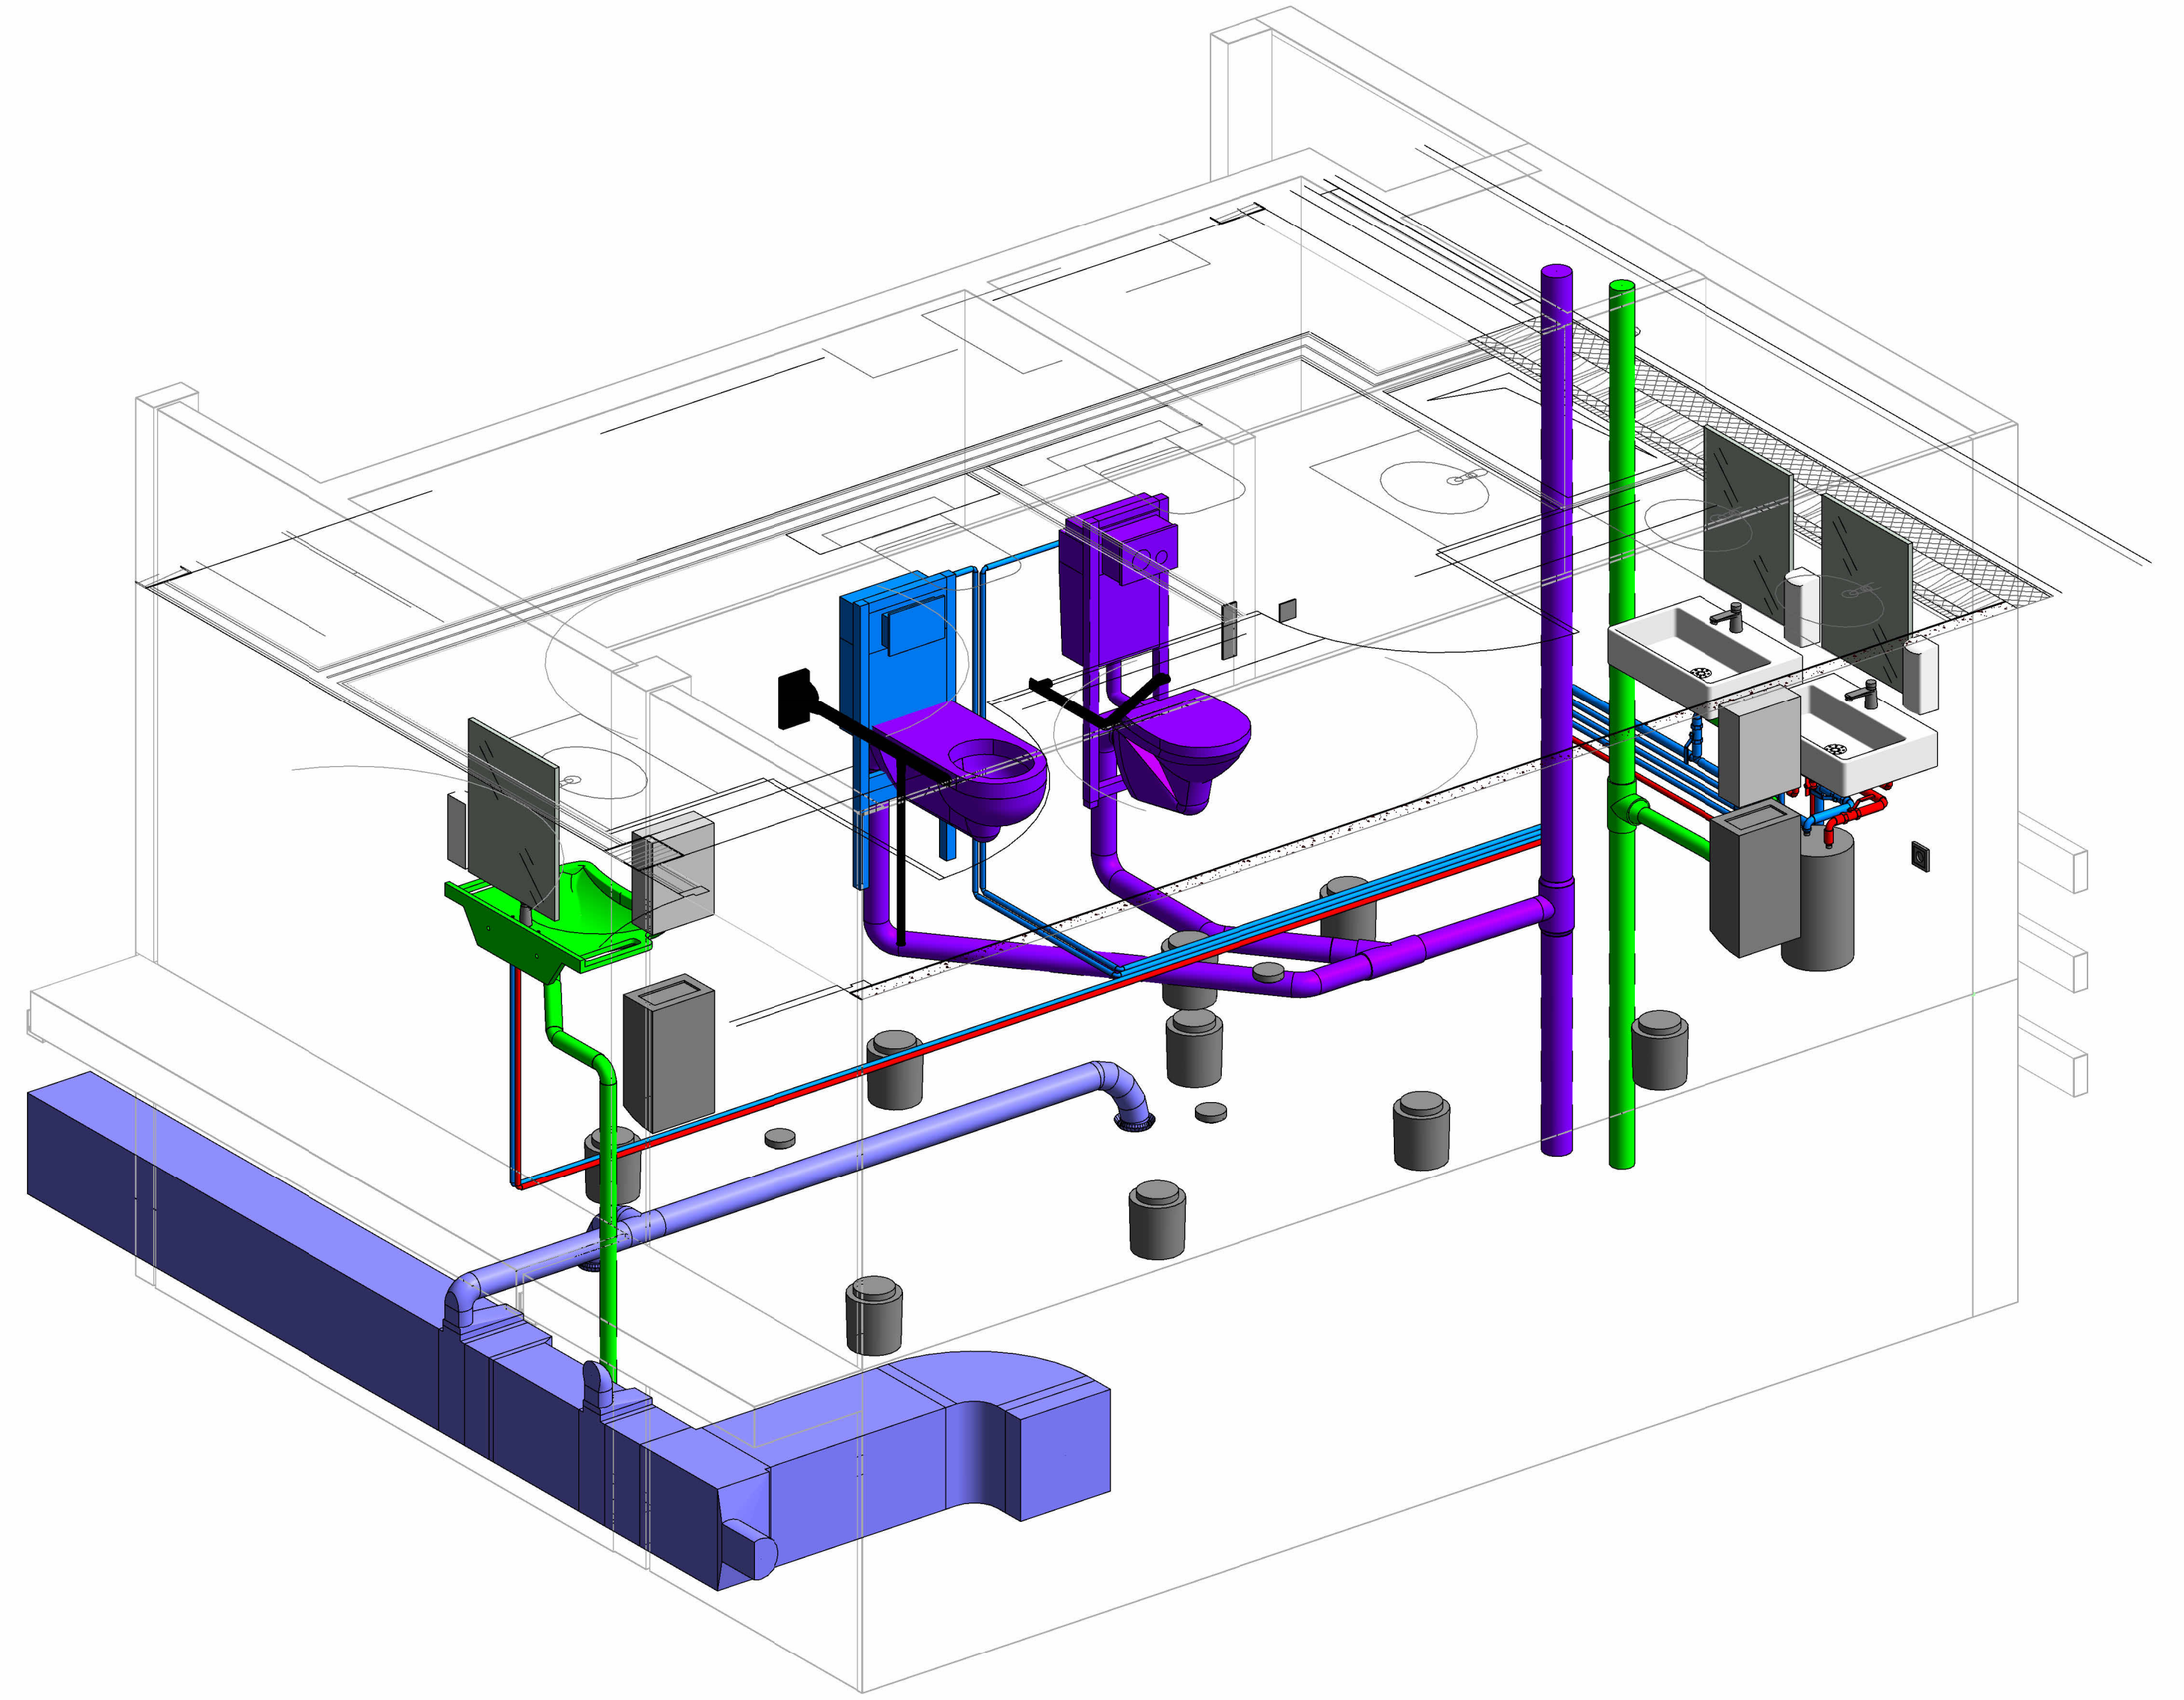


Etage 1 sanitaire Plans de plafond

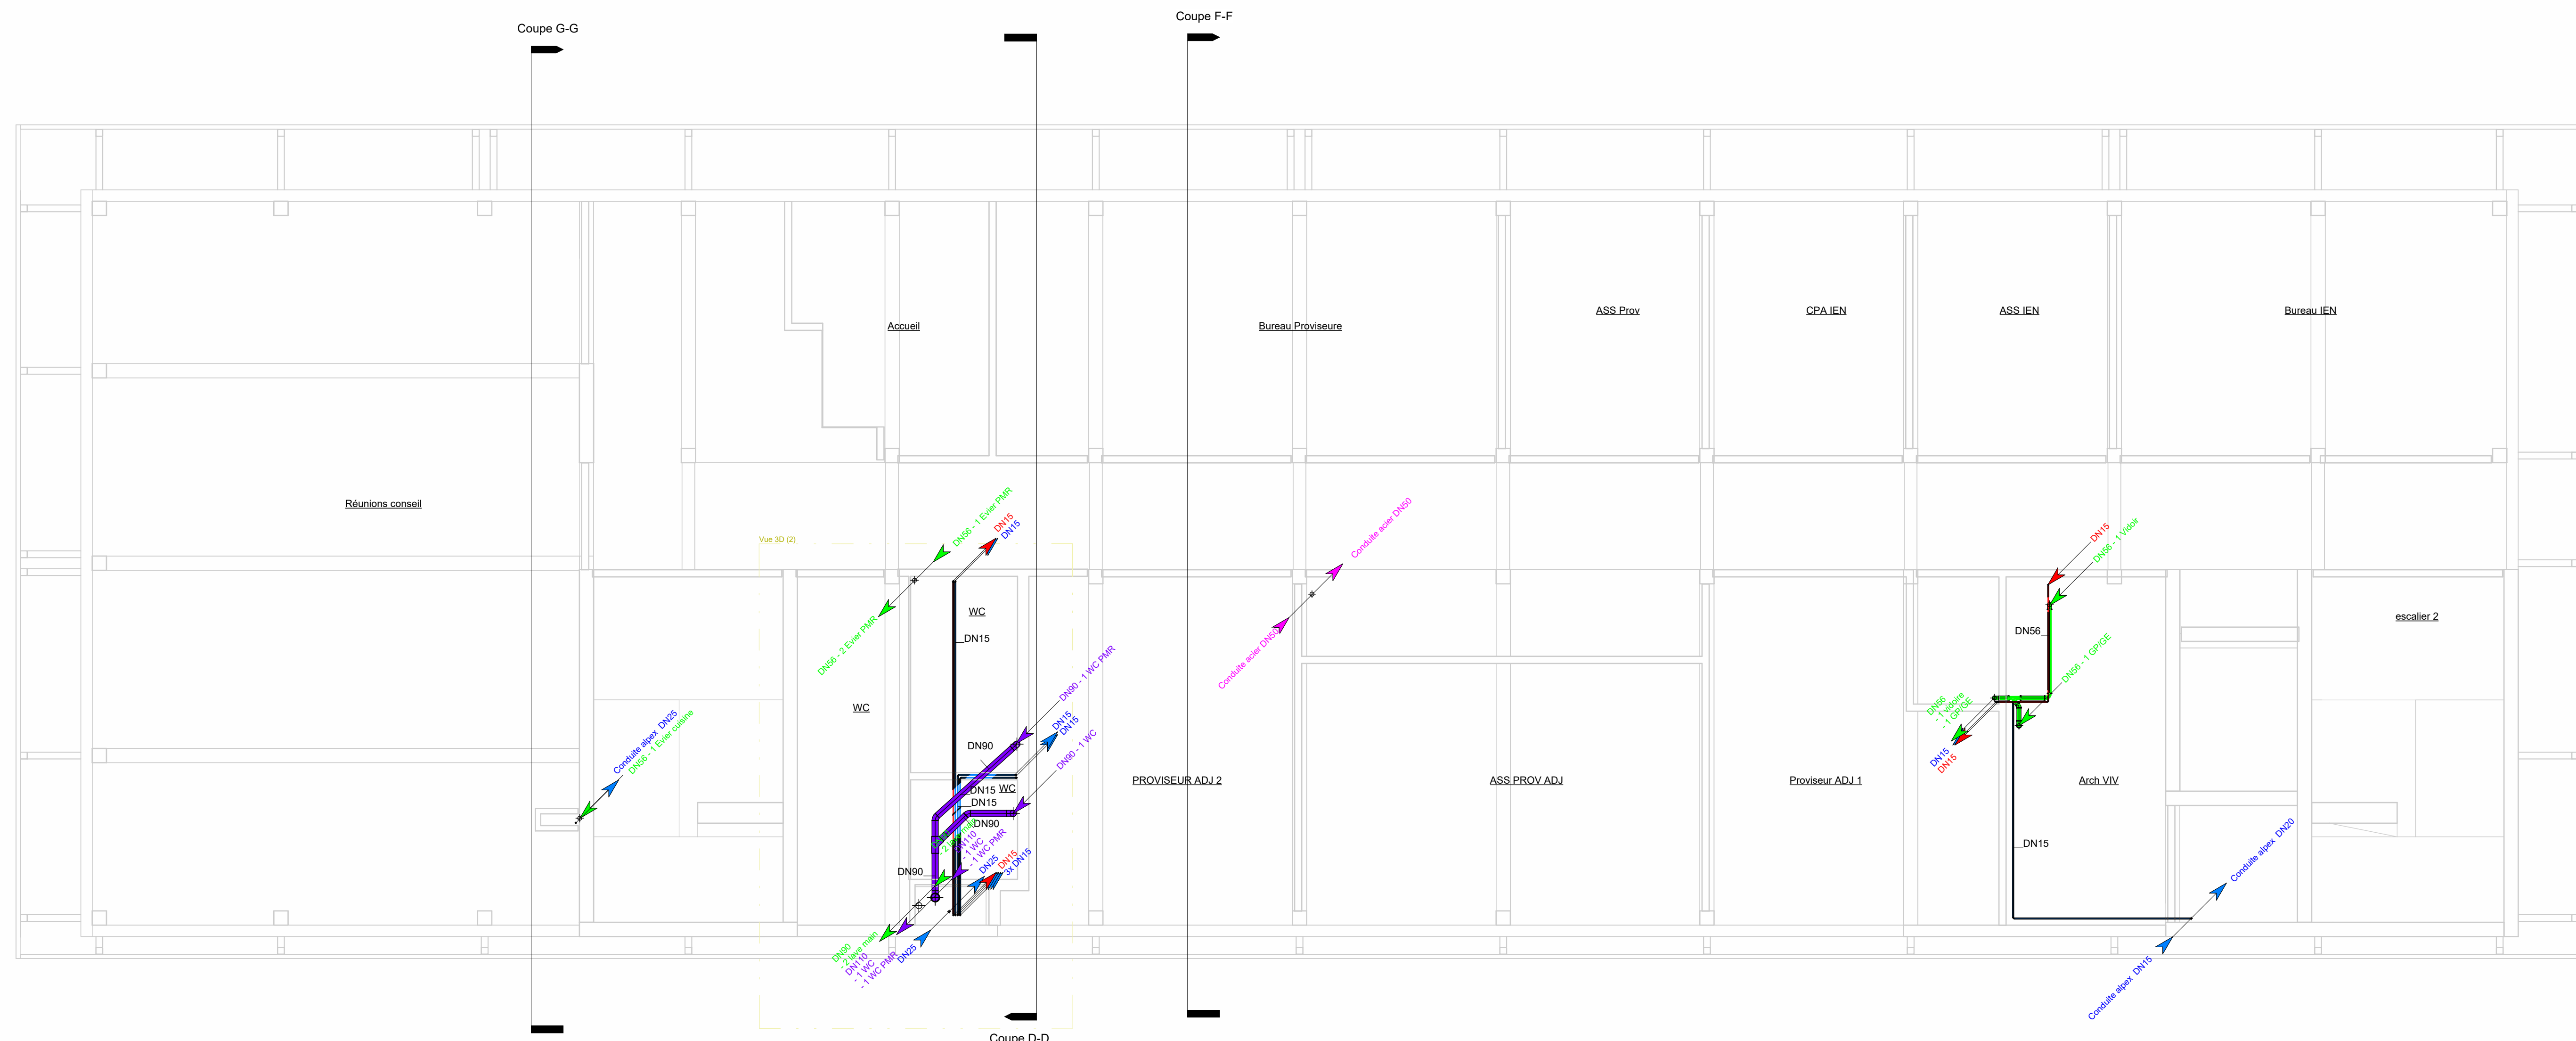

Légende - Sanitaire

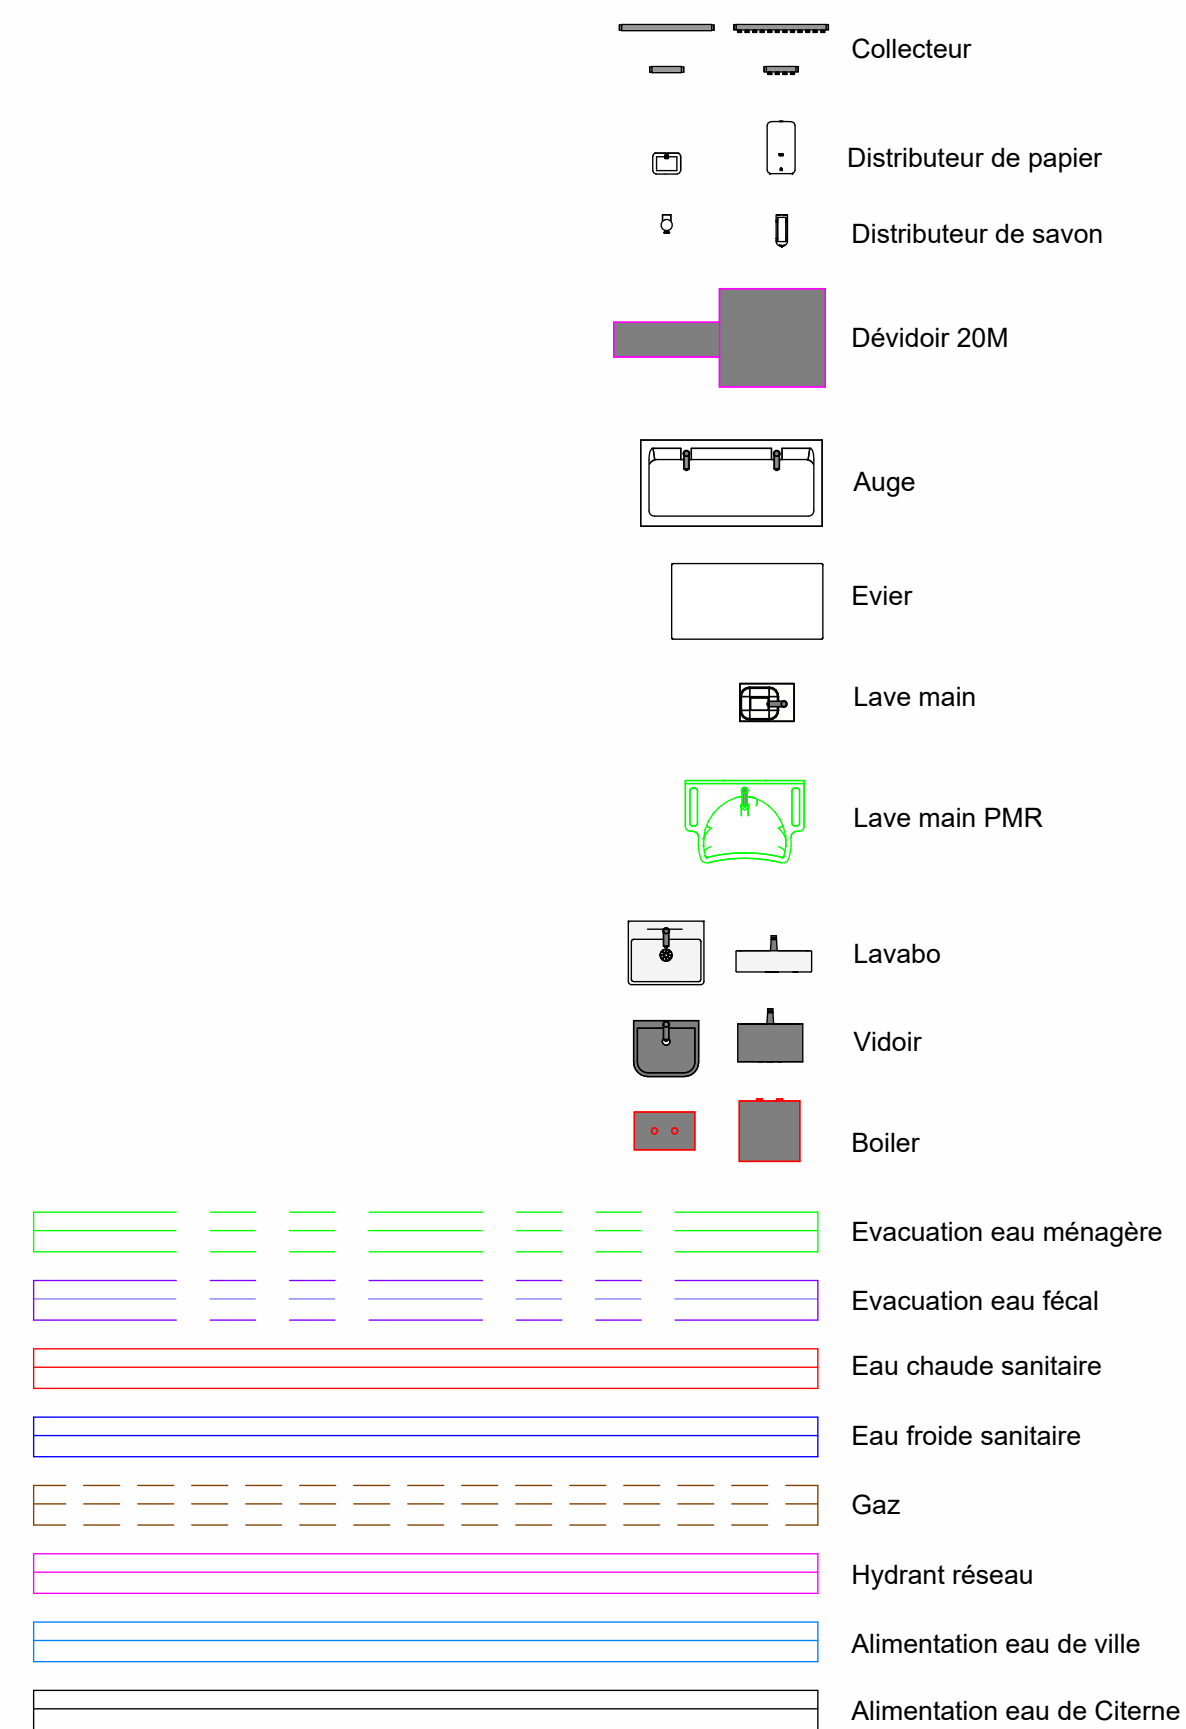

Bruxelles		Construction d'un bâtiment d'accueil au		Bruxelles																			
Plan européen pour la reprise et la résilience DEF		- Dossier de mise en concurrence																					
PROJET	LOT : 2 PLAN DE SANITAIRE - 1ER ETAGES / VUE DE PLAFOND / VUE 3D (2)																						
	FORMAT : ISO A0																						
SITUATION	Avenue du Lycée Français, 9 1180 Uccle																						
MAITRE D'OUVRAGE	Lycée Français Jean Monnet de Bruxelles représentant l'agence pour l'Enseignement Français à l'Etranger (AEFE) Pour accord																						
AUTEUR DE PROJET	<div>LT2A</div> <div>OPEN ARCHITECTES</div> <div>Plan émis par ADEM BUREAU d'études Place de Flandre, 9 - 7000 Mons T : 065/ 39 72 60 - info@adem.eu</div> <div></div> <div>Pour accord</div>																						
MODIFICATIONS	<table><tr><th>Indice</th><th>Description</th><th>Date</th></tr><tr><td>A</td><td>Modifications - Dossier de mise en concurrence</td><td>18/01/2023</td></tr><tr><td>B</td><td>Modifications à la demande MO</td><td>12/04/2023</td></tr><tr><td>C</td><td>Adaptation fond de plans</td><td>06/01/2025</td></tr><tr><td>D</td><td>Mise à jour fond de plans</td><td>31/03/2025</td></tr><tr><td>E</td><td>Piste économique</td><td>01/08/2025</td></tr></table> <div>Ne retenir aucune cote à l'échelle. Cotes en cm. Ce plan reste notre propriété absolue, sans autorisation et sous peine de dommages-intérêts, il est interdit de le copier ou le communiquer à des tiers.</div>					Indice	Description	Date	A	Modifications - Dossier de mise en concurrence	18/01/2023	B	Modifications à la demande MO	12/04/2023	C	Adaptation fond de plans	06/01/2025	D	Mise à jour fond de plans	31/03/2025	E	Piste économique	01/08/2025
Indice	Description	Date																					
A	Modifications - Dossier de mise en concurrence	18/01/2023																					
B	Modifications à la demande MO	12/04/2023																					
C	Adaptation fond de plans	06/01/2025																					
D	Mise à jour fond de plans	31/03/2025																					
E	Piste économique	01/08/2025																					
DATE : 31/07/25	Dessiné par : CH		LYC-1519-SA-02.Inde																				