




shéma aéraulique
1 : 50

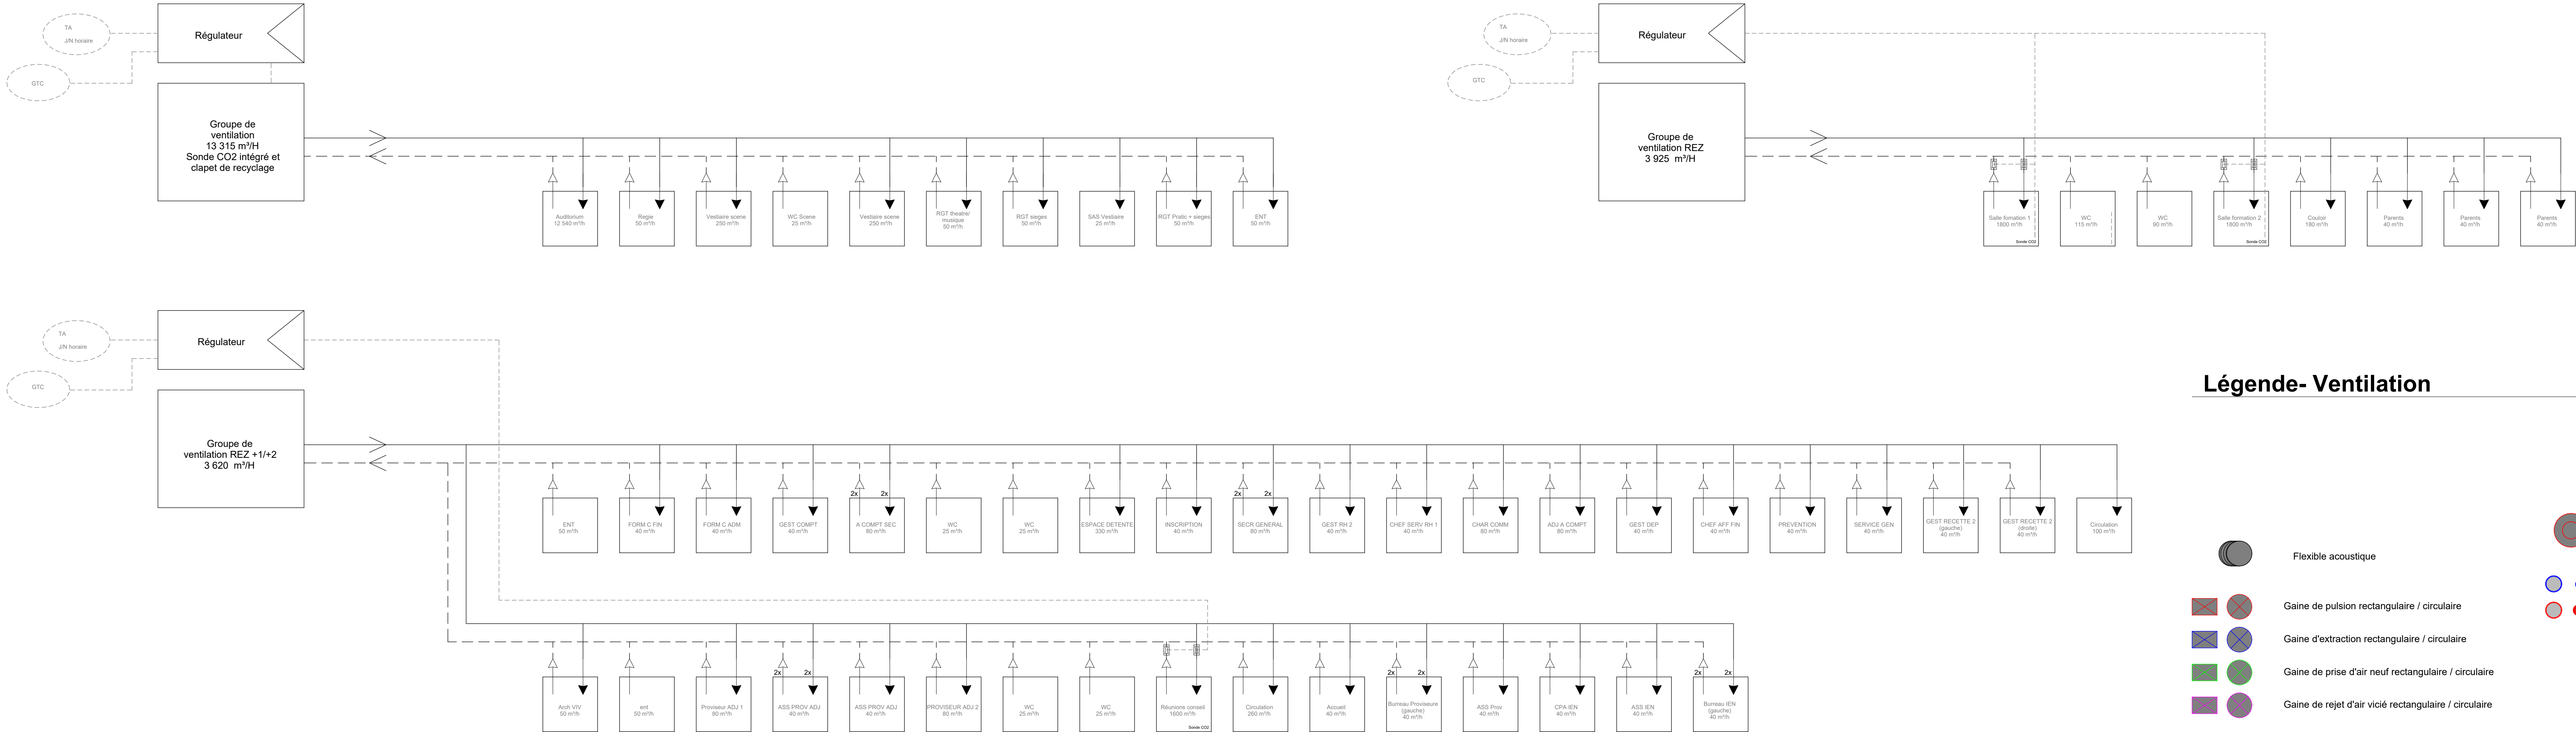

Légende- Ventilation

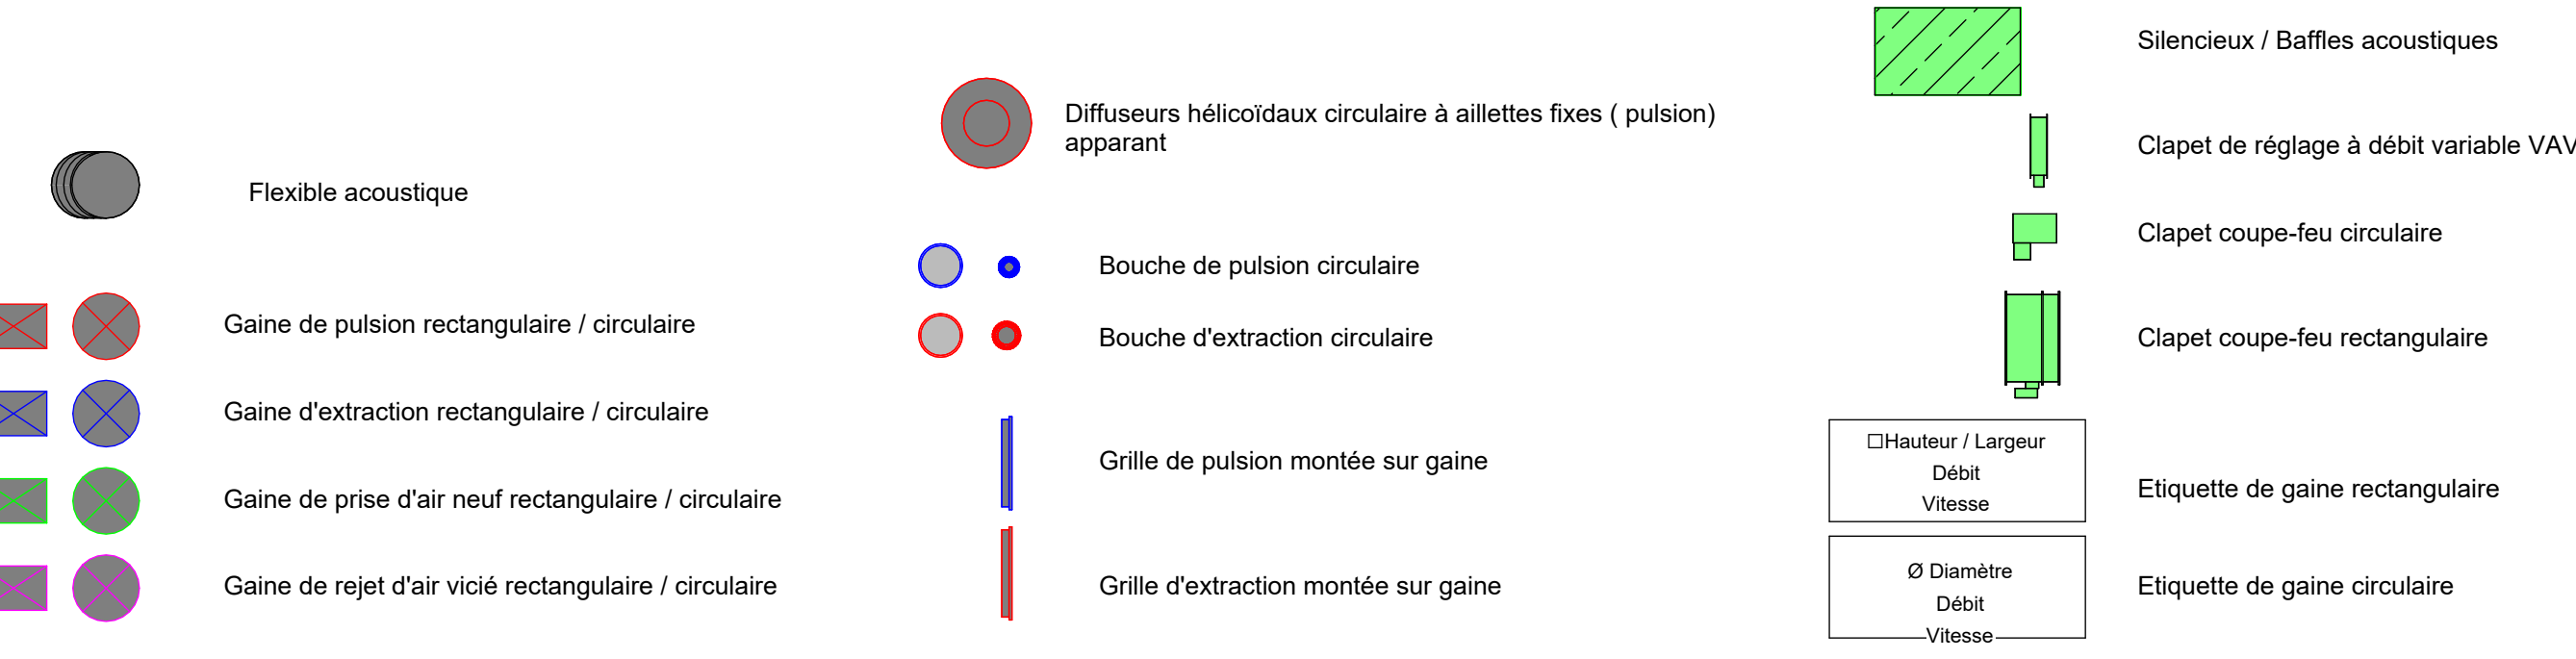

Bruxelles		Uccle	
Construction d'un bâtiment d'accueil au			
Plan européen pour la reprise et la résilience DEF			
- Dossier de mise en concurrence			
PROJET	LOT : 2 PLAN DE VENTILATION - ETAGE 1 / SCHÉMA AÉRAULIQUE		
FORMAT : ISO A0			
SITUATION	Avenue du Lycée Français, 9 1180 Uccle		
MAITRE D'OUVRAGE	Lycée Français Jean Monnet de Bruxelles représentant l'agence pour l'Enseignement		
Français à l'Etranger (AEFE)			Pour accord
AUTEUR DE PROJET	LT 2 A OPEN ARCHITECTES		
Plan émis par ADEM BUREAU d'études Place de Flandre, 9 - 7000 Mons T : 065/ 39 72 60 - info@adem.eu			Pour accord
MODIFICATIONS	Indice	Description	Date
	A	Modifications - Dessin de mise en concurrence	18/01/2023
	B	Modifications à la demande MO	12/04/2023
	C	Adaptation fond de plans	08/03/2025
	D	Mise à jour fond de Plans	17/01/2025
	E	Plote économique	01/08/2025
	F	Adaptation fond plans	12/09/2025
Ne relever aucune cote à l'échelle. Cotes en cm. Ce plan reste notre propriété absolue, sans autorisation et sous peine de dommages-intérêts, il est interdit de le copier ou la communiquer à des tiers.			
DATE : 31/07/25	Dessiné par : CH LYC-1519-VE-02.IndE		