



Etage 2 ventilation

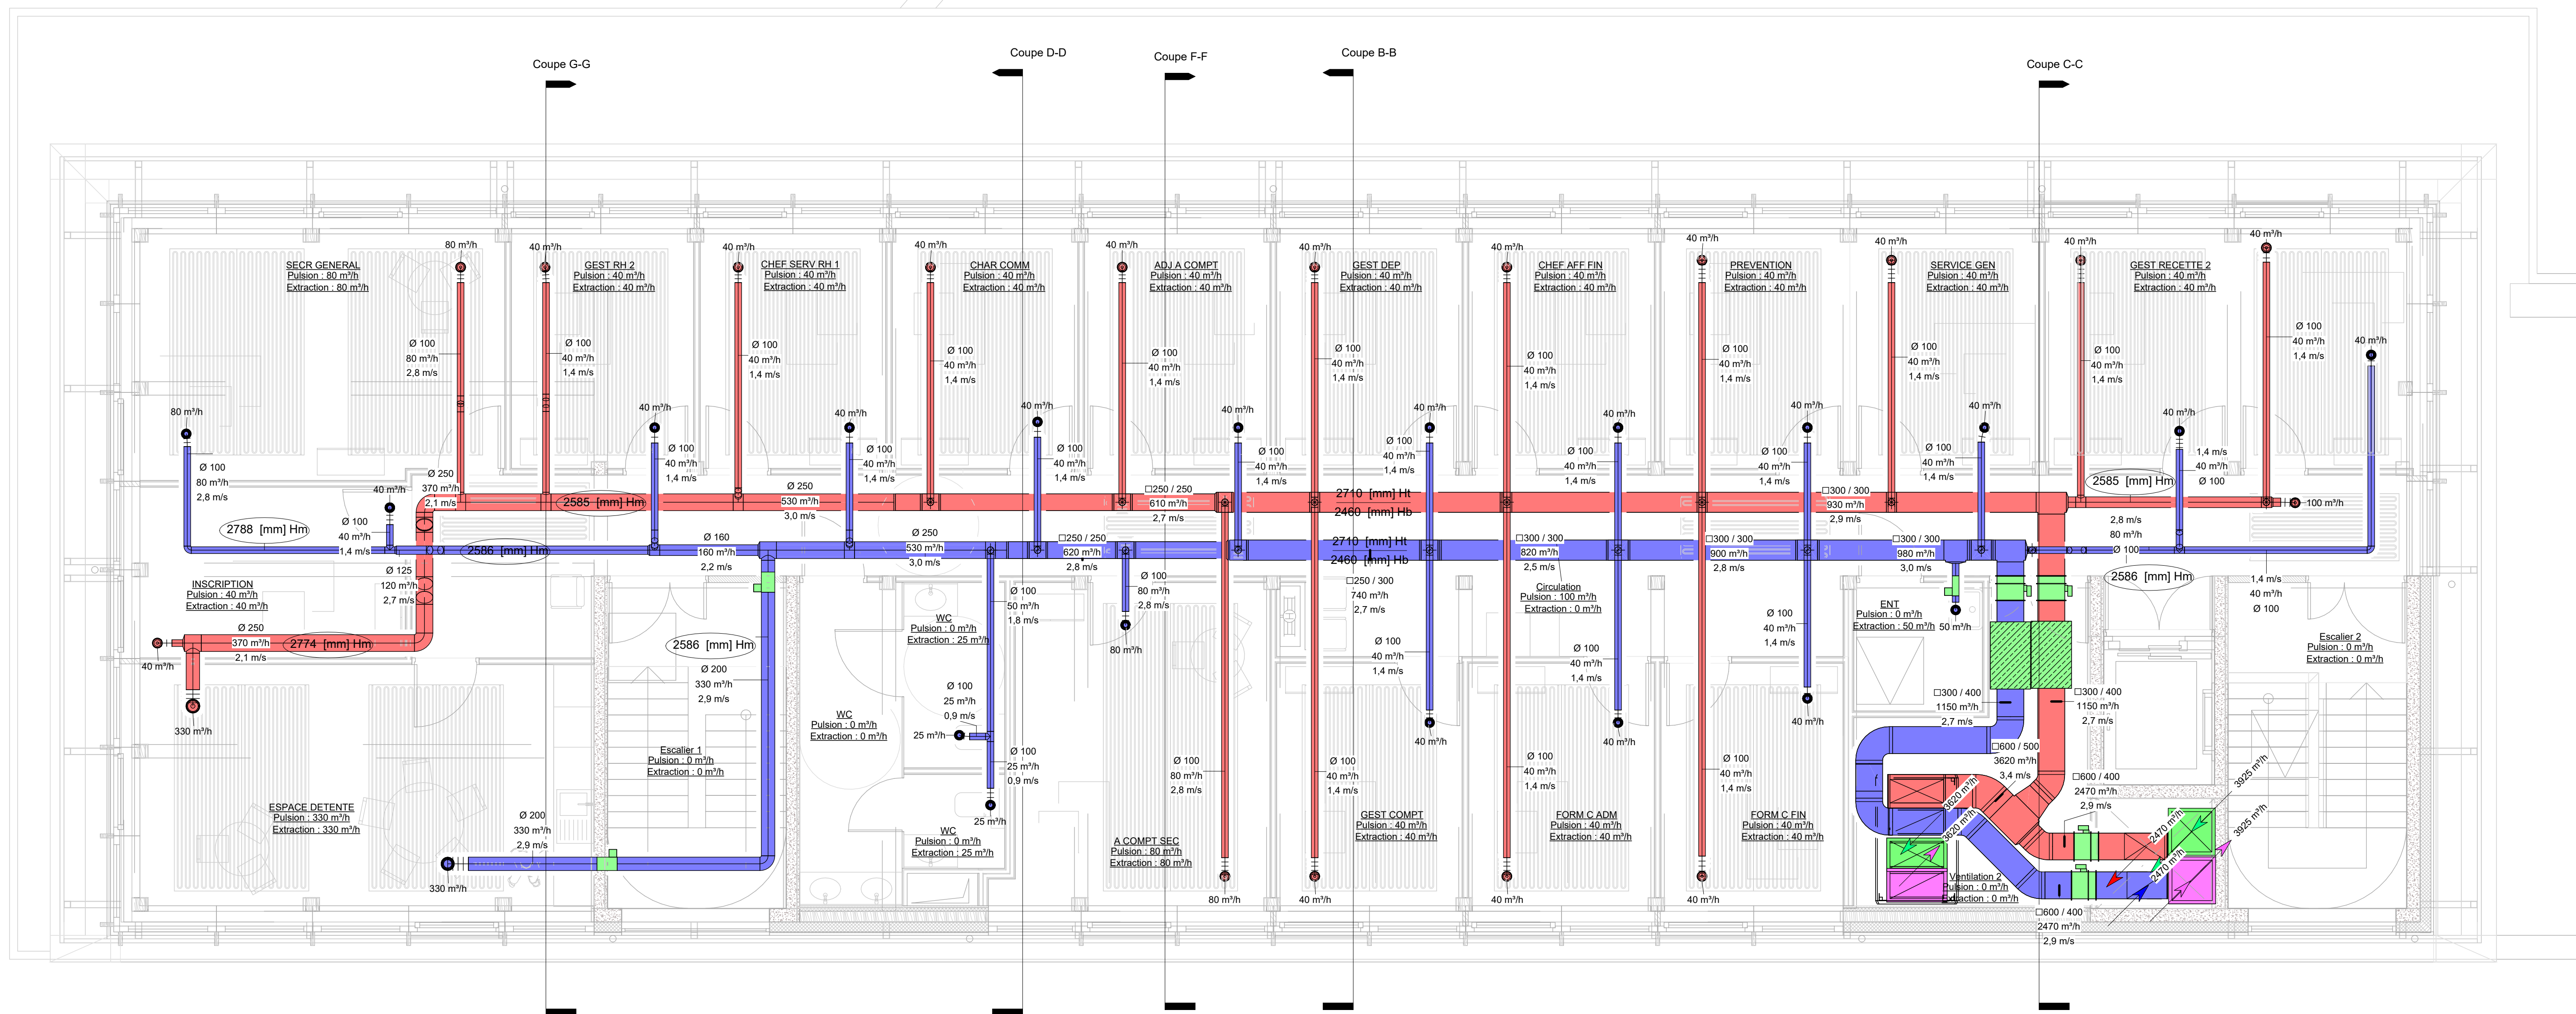

Légende- Ventilation

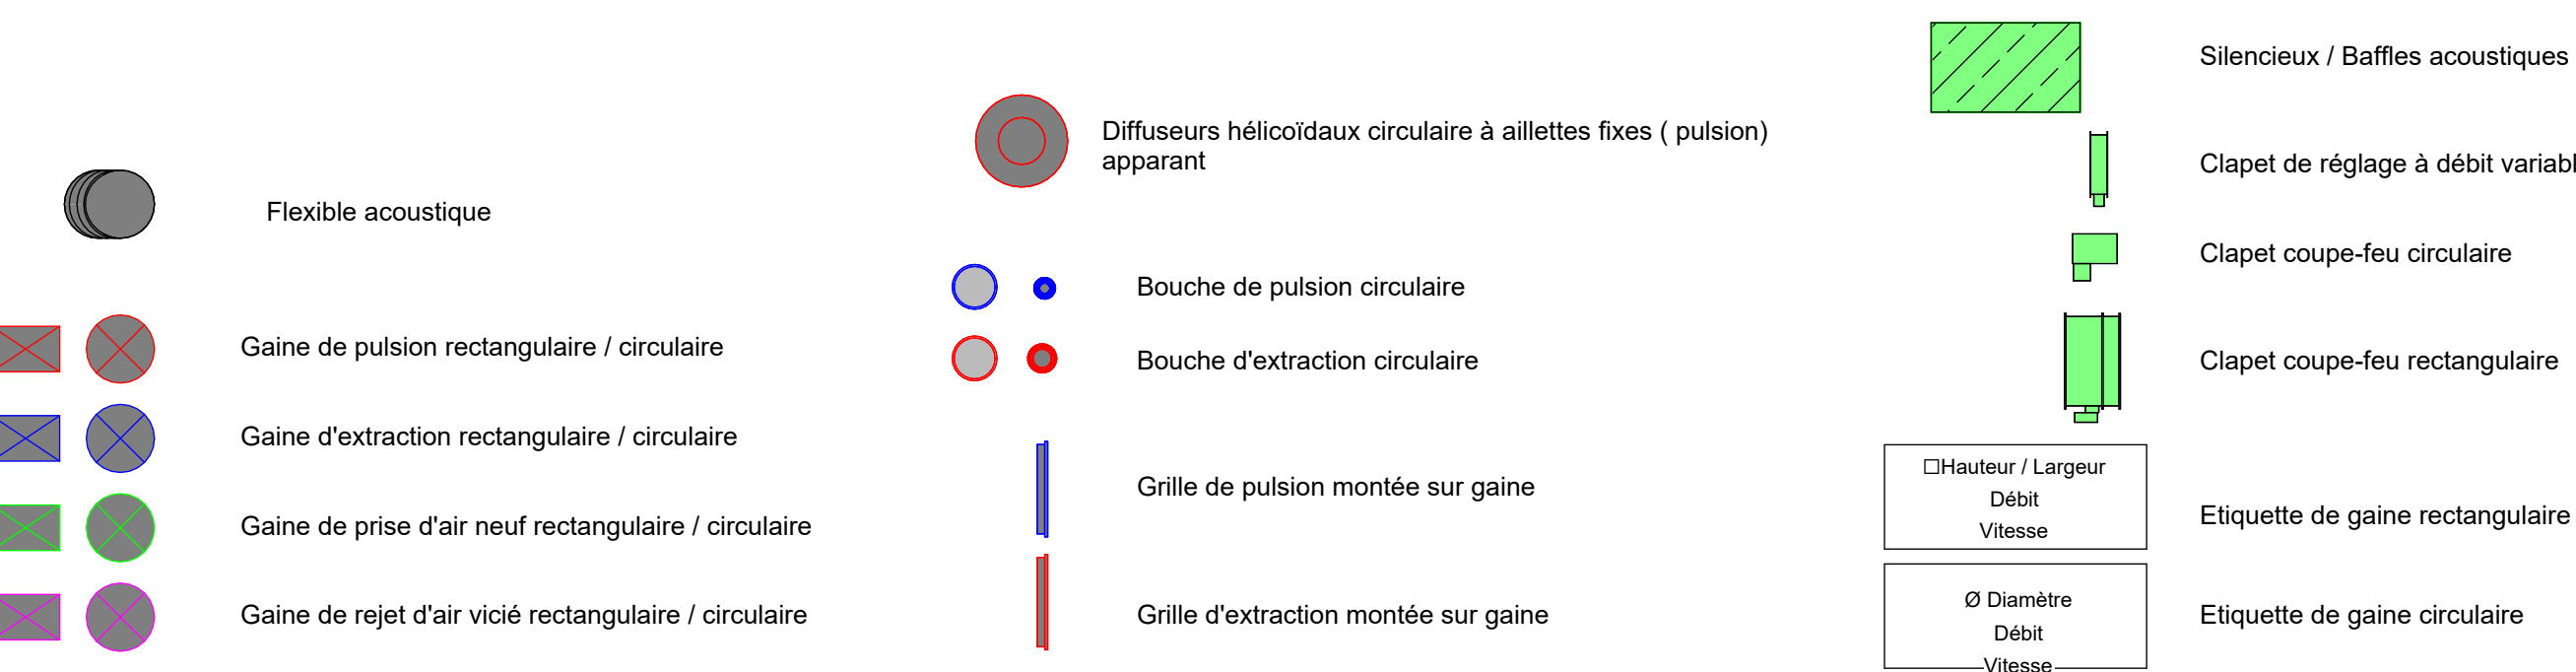

Bruxelles		Uccle	
Construction d'un bâtiment d'accueil au			
Plan européen pour la reprise et la résilience DEF			
- Dossier de mise en concurrence			
PROJET		LOT 2 PLAN DE VENTILATION - ETAGE 2 / TOITURE	
SITUATION		FORMAT : ISO A0	
MAITRE D'OUVRAGE		Avenue du Lycée Français, 9 1180 Uccle	
AUTEUR DE PROJET		Lycée Français Jean Monnet de Bruxelles représentant l'agence pour l'Enseignement Français à l'Etranger (AEFE)	
MODIFICATIONS		Pour accord	
DATE : 31/07/25		Dessiné par : CH	

L T 2 A		OPEN ARCHITECTES					
Plan émis par							
ADEM BUREAU d'études							
Place de Flandre, 9 - 7000 Mons							
T : 065/ 39 72 60 - info@adem.eu							
Pour accord							
Index		Description				Date	
A		Modifications : Dossier de mise en concurrence				18/01/2025	
B		Modifications à la demande MO				12/04/2024	
C		Adaptation pour des plans				08/01/2025	
D		Mise à jour fond de plans				17/01/2025	
E		Platze économique				01/08/2025	
F		Adaptation fond plans				12/09/2025	

Ne relever aucune cote à l'échelle. Cotes en cm. Ce plan reste notre propriété Absolue, sans autorisation et sous peine de dommages-intérêts, il est interdit de le copier ou de le communiquer à des tiers.

DATE : 31/07/25		Dessiné par : CH		LYC-1519-VE-03 Inde	
-----------------	--	------------------	--	---------------------	--