


LEGENDE


Réseau gaz existant

Nouveau réseau gaz

Conduits de fumées

Radiants gaz & brûleurs

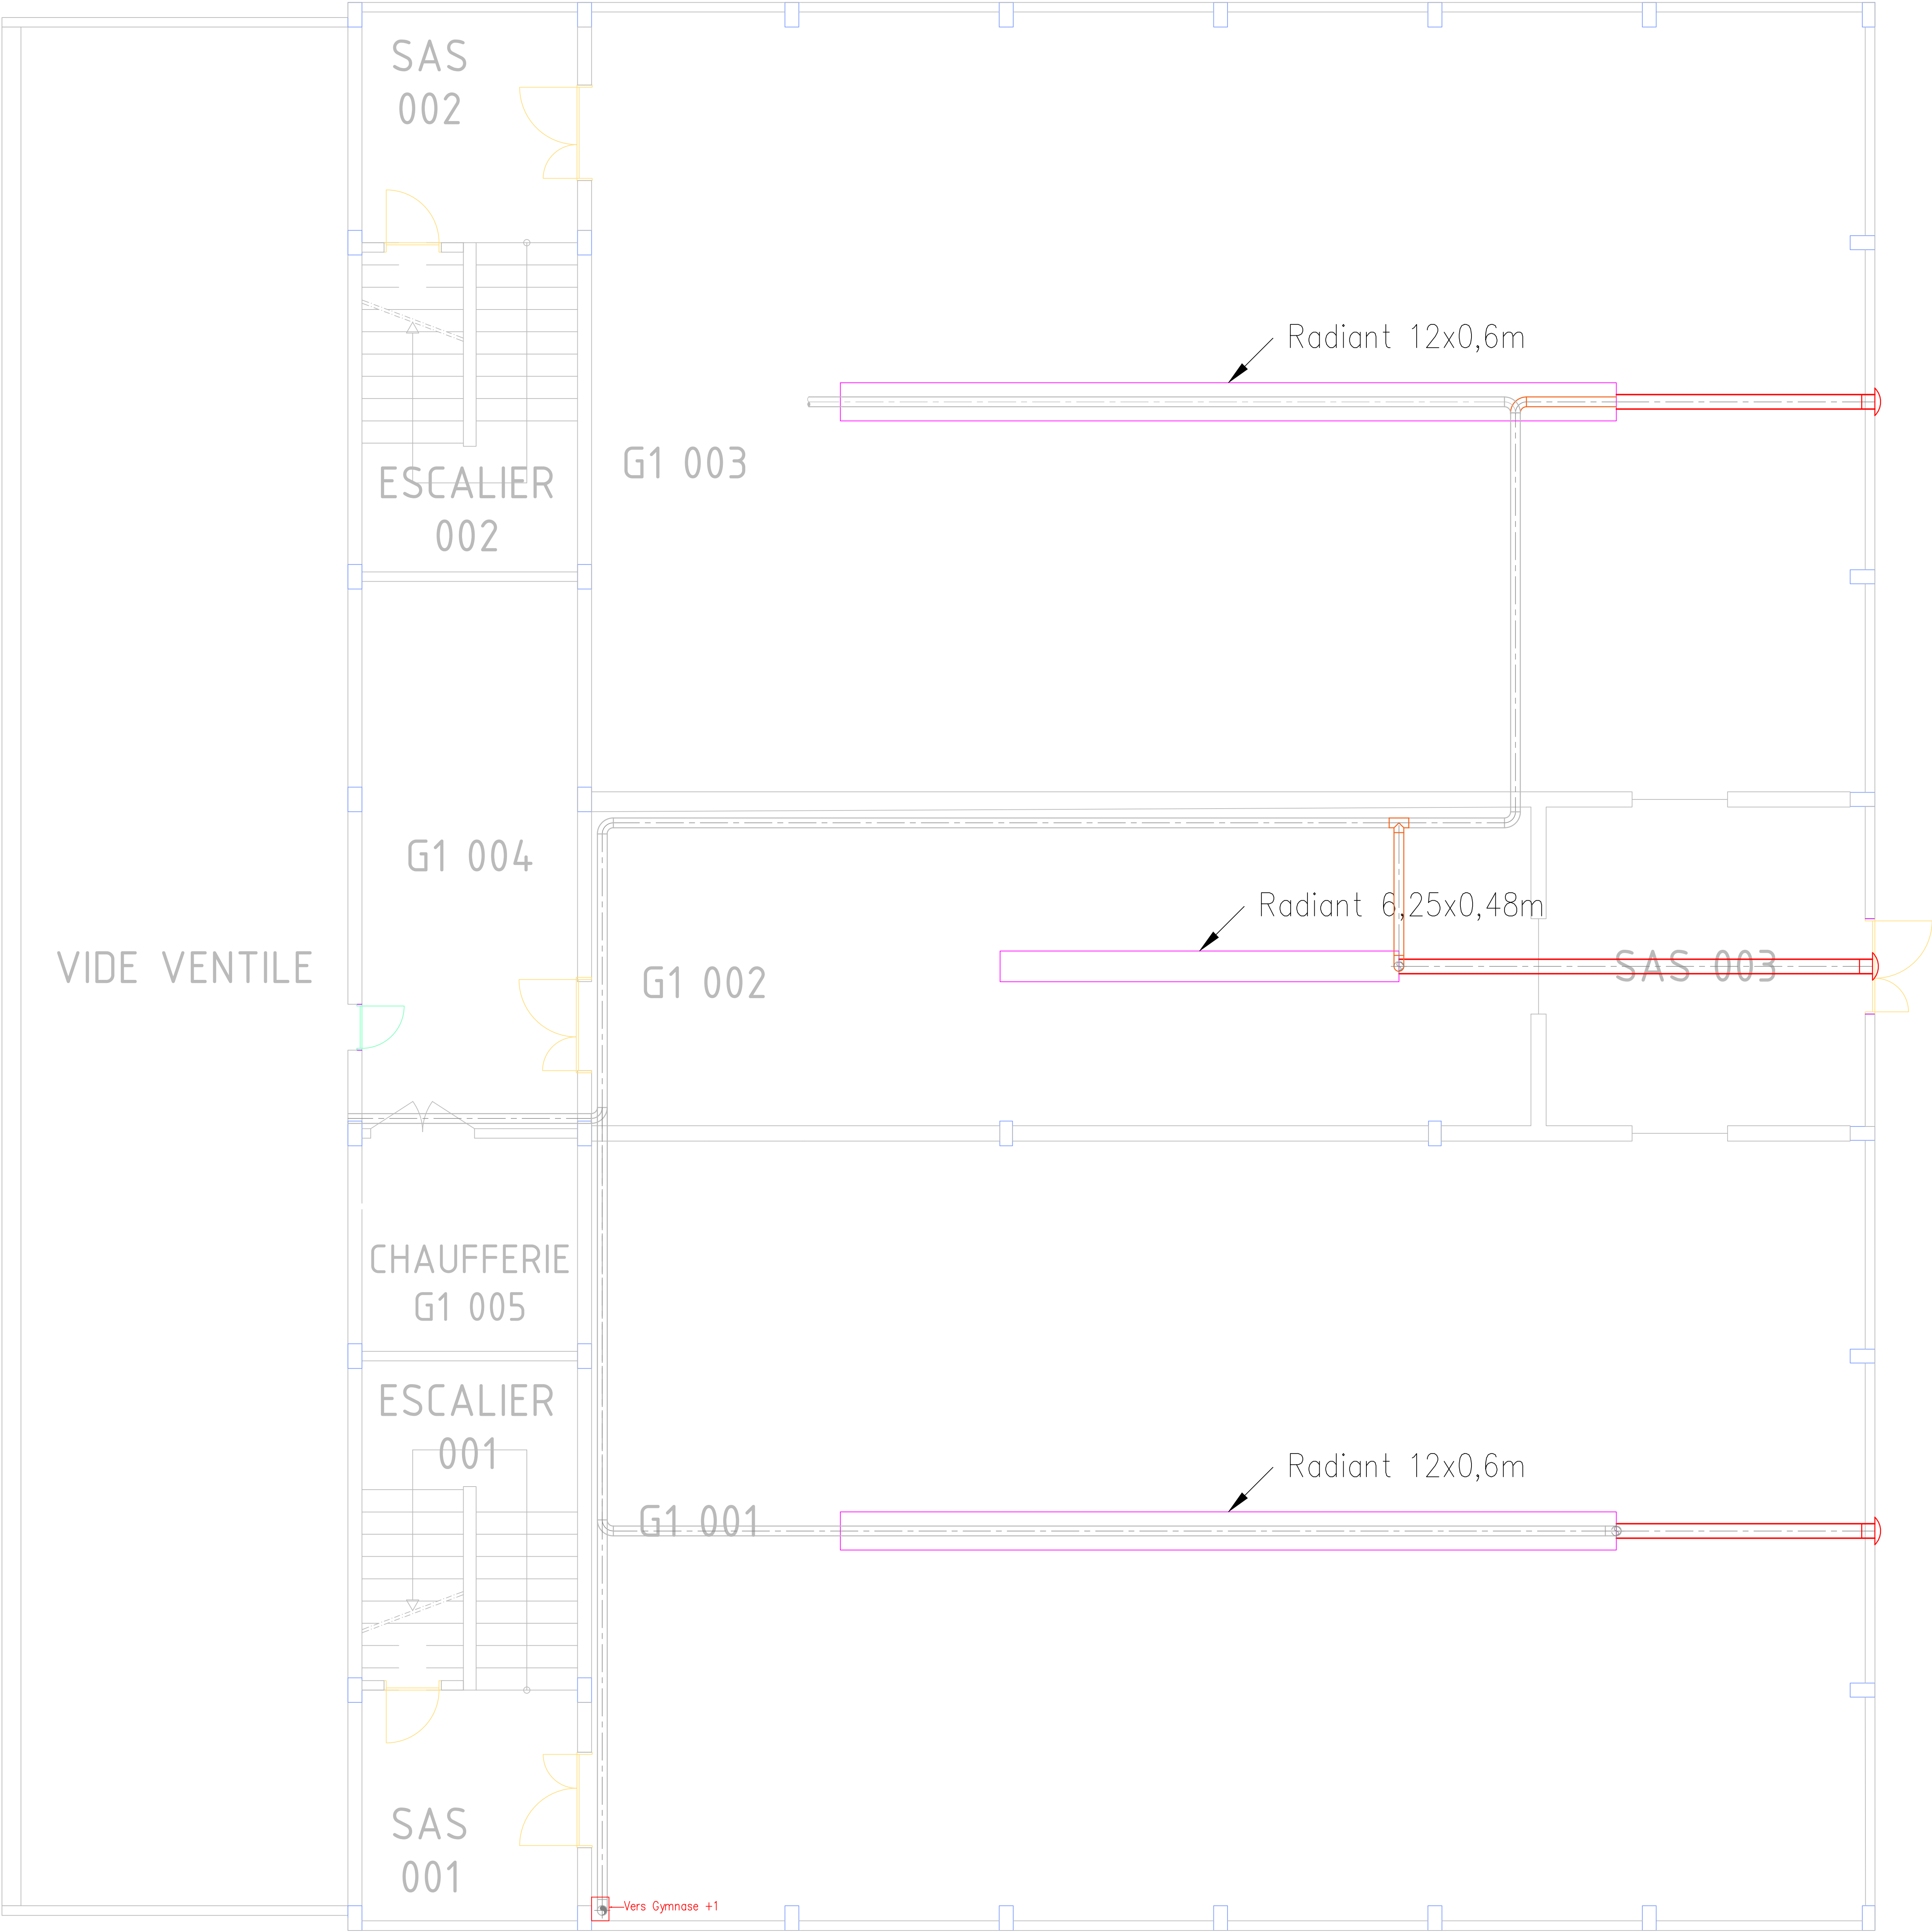



Bureau d'études en techniques spéciales

MAITRE DE L'OUVRAGE

Lycée français
Avenue du Lycée Français 9
1180 Uccle

TEL : 02 379 08 67
FAX :
E-MAIL : nicolas.galland@lyceefrançais.be

ARCHITECTE

TEL :
FAX :
E-MAIL :

INGENIEUR TECHNIQUE SPECIALE

Econergy sprl
Chemin de la longue borne, 15
7060 - Soignies

TEL : 067/55 30 06
FAX : 067/55 30 06
E-MAIL : info@econergy.be

INGENIEUR PEB

TEL :
FAX :
E-MAIL :


S2025_03944_LYCEE FRANCAIS

GYMNASE 1 - REZ

REVISIONS


INDICE	DESCRIPTION	DATE
V0	Implantation REZ	19/05/2026

ADRESSE PROJET Avenue du lycée français 9 1180 Uccle	AUTEUR JC	ECHELLE *****	00
DESCRIPTION PROJET Schéma d'implantation des radiants gaz	CHECK LH	N° PROJET *****	

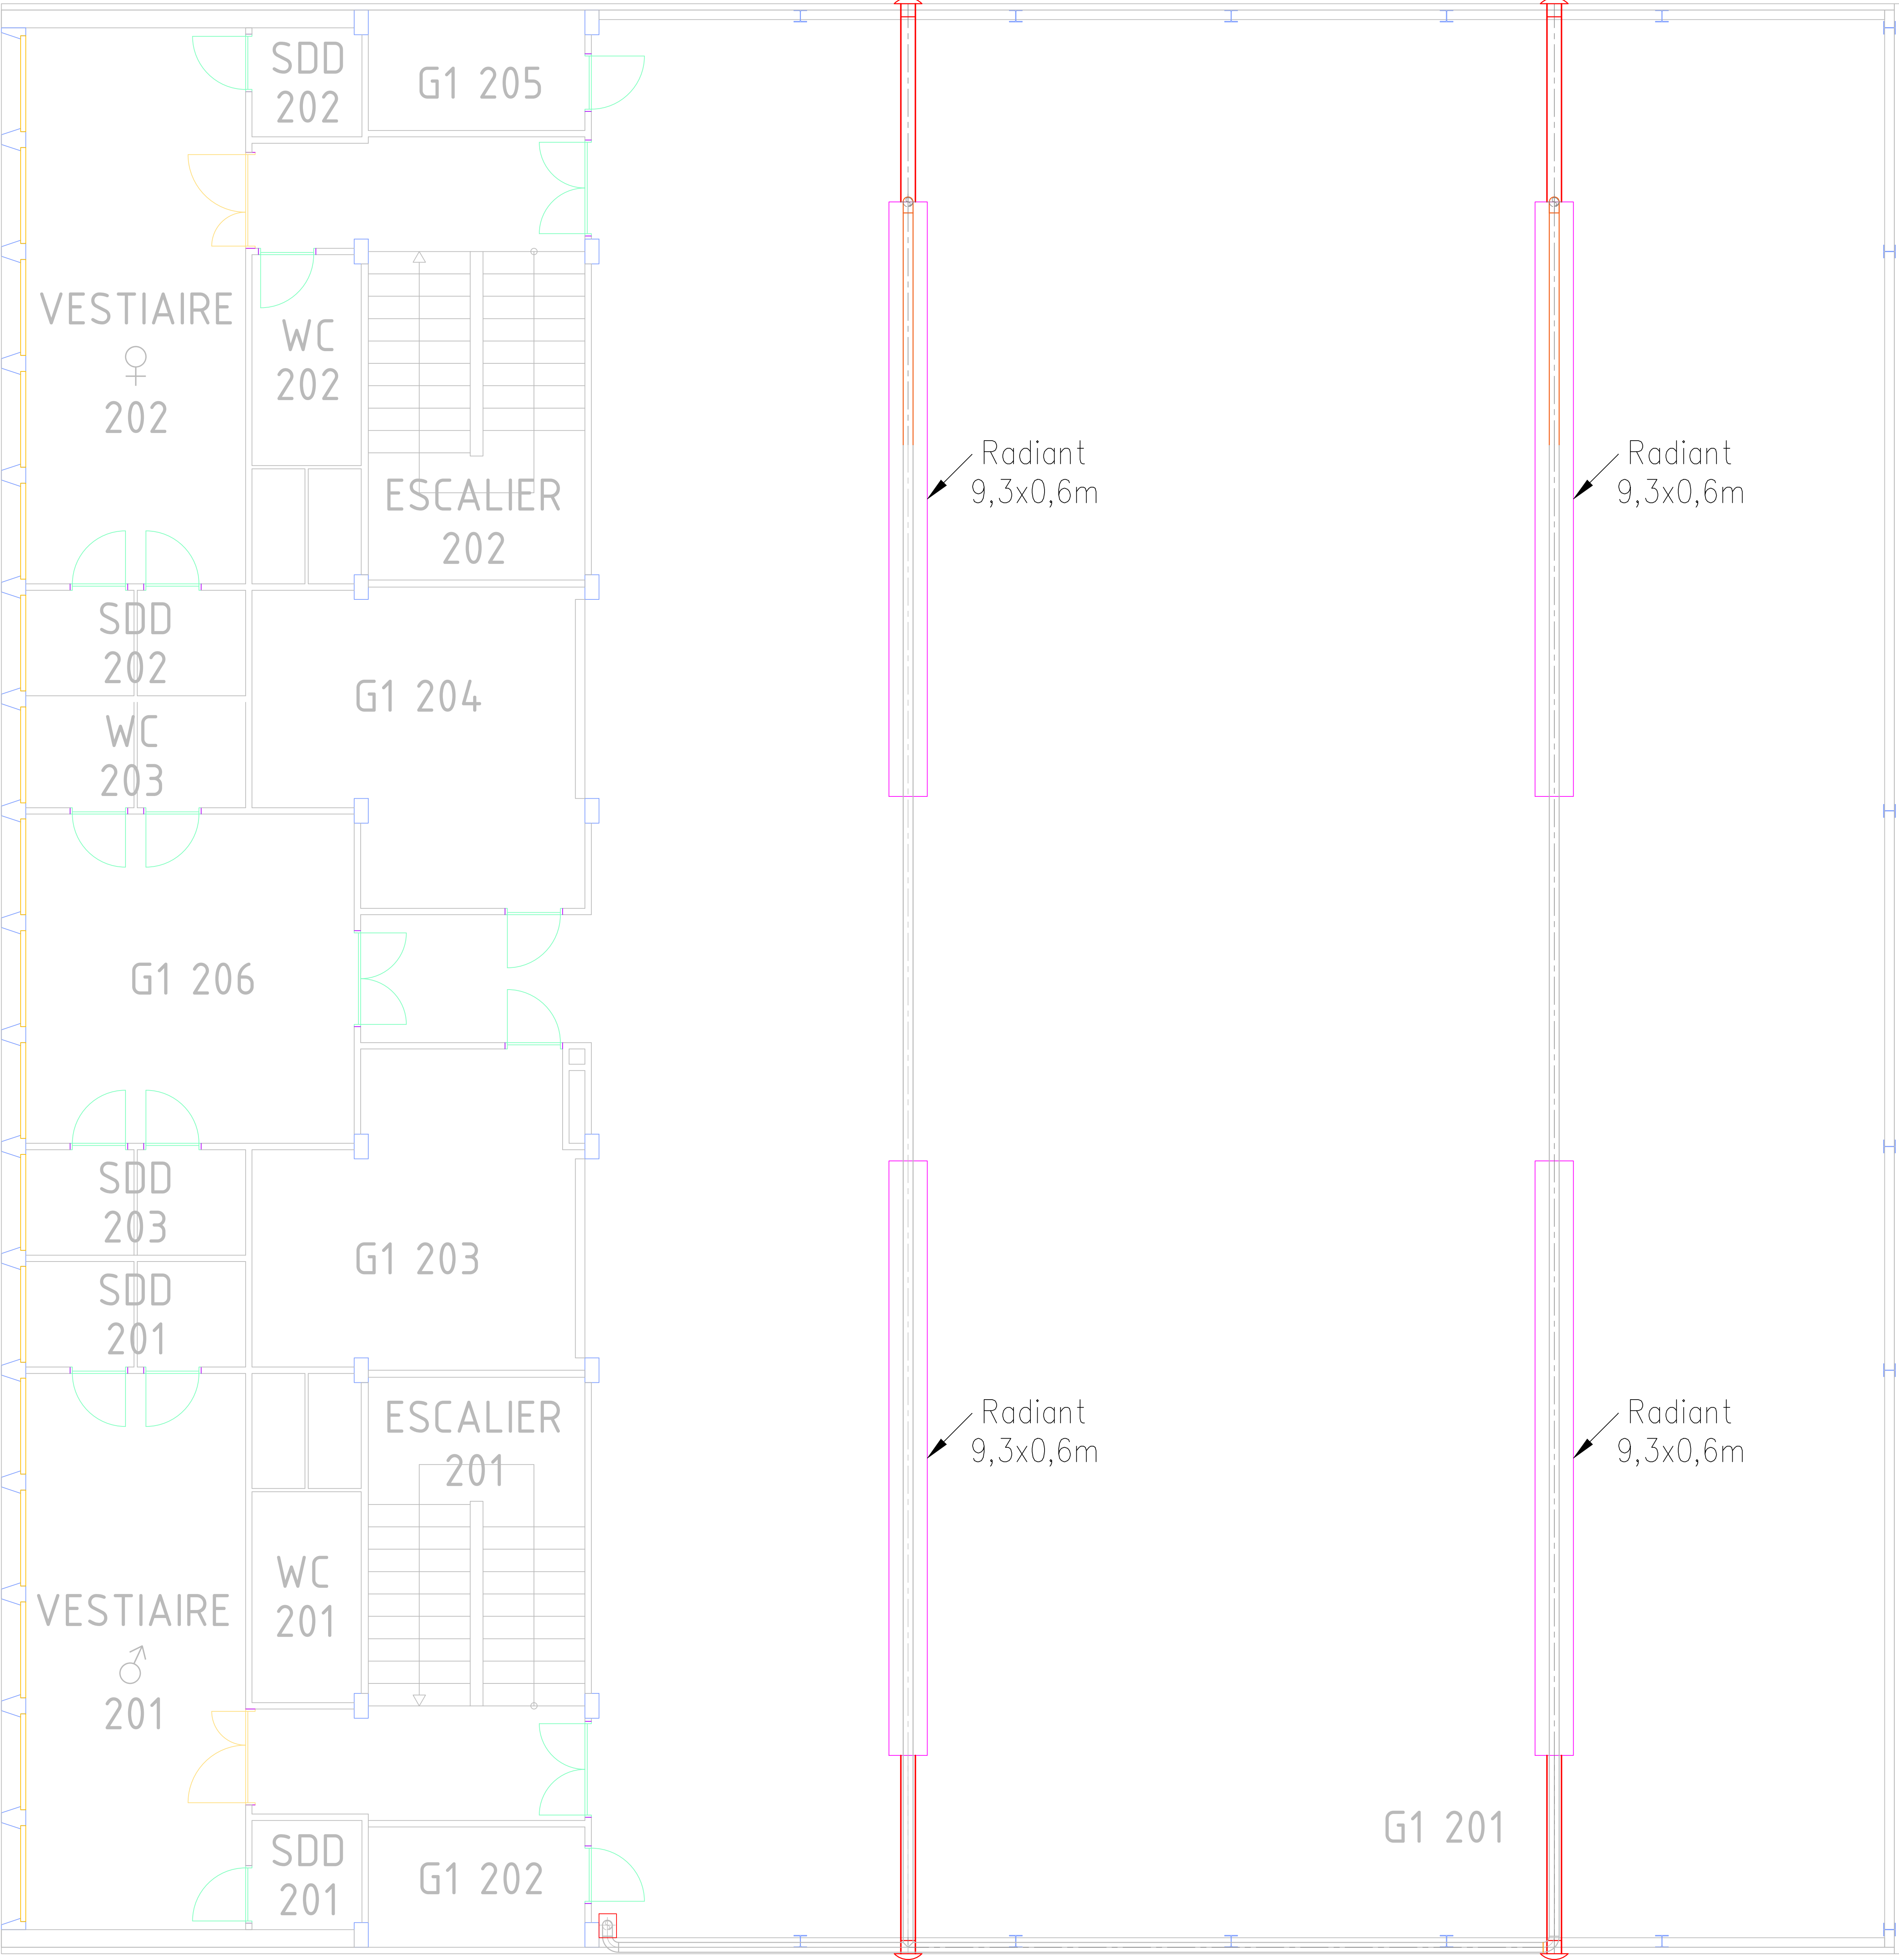

LEGENDE

- Réseau gaz existant
- Nouveau réseau gaz
- Conduits de fumées
- Radiants gaz & brûleurs

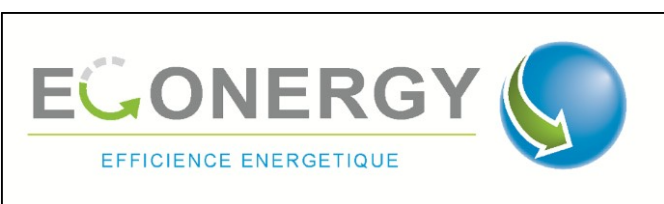

Bureau d'études en techniques spéciales

MAITRE DE L'OUVRAGE
Lycée français
Avenue du Lycée Français 9
1180 Uccle

TEL : 02 379 08 67

FAX :

E-MAIL : nicolas.galland@lyceefrançais.be

ARCHITECTE
TEL :
FAX :
E-MAIL :

INGENIEUR TECHNIQUE SPECIALE
Econergy sprl
Chemin de la longue borne, 15
7060 - Soignies

TEL : 067/55 30 06

FAX : 067/55 30 06

E-MAIL : info@econergy.be

INGENIEUR PEB
TEL :
FAX :
E-MAIL :

S2025_03944_LYCEE FRANCAIS

GYMNASE 1 - ETAGE 1

REVISIONS		
INDICE	DESCRIPTION	DATE
V0	Implantation +1	19/05/2026

ADRESSE PROJET Avenue du lycée français 9 1180 Uccle	AUTEUR JC	ECHELLE *****	01
DESCRIPTION PROJET Schéma d'implantation des radiants gaz	CHECK LH	N° PROJET *****	